



PREFEITURA MUNICIPAL DE PORTO ALEGRE

SMAMUS - DPU - CGIU - UAIU - EIUP

CADASTRO GRAFICO DE LOGRADOUROS

LOGRADOURO:


R ARTHUR DE LIMA BOTTONA

LEI DE DENOMINAÇÃO: 9.683/2004

CTM: **8982456**

NOME ANTIGO: RUA A VILA NOVA SANTA ROSA

CROQUI TOTAL

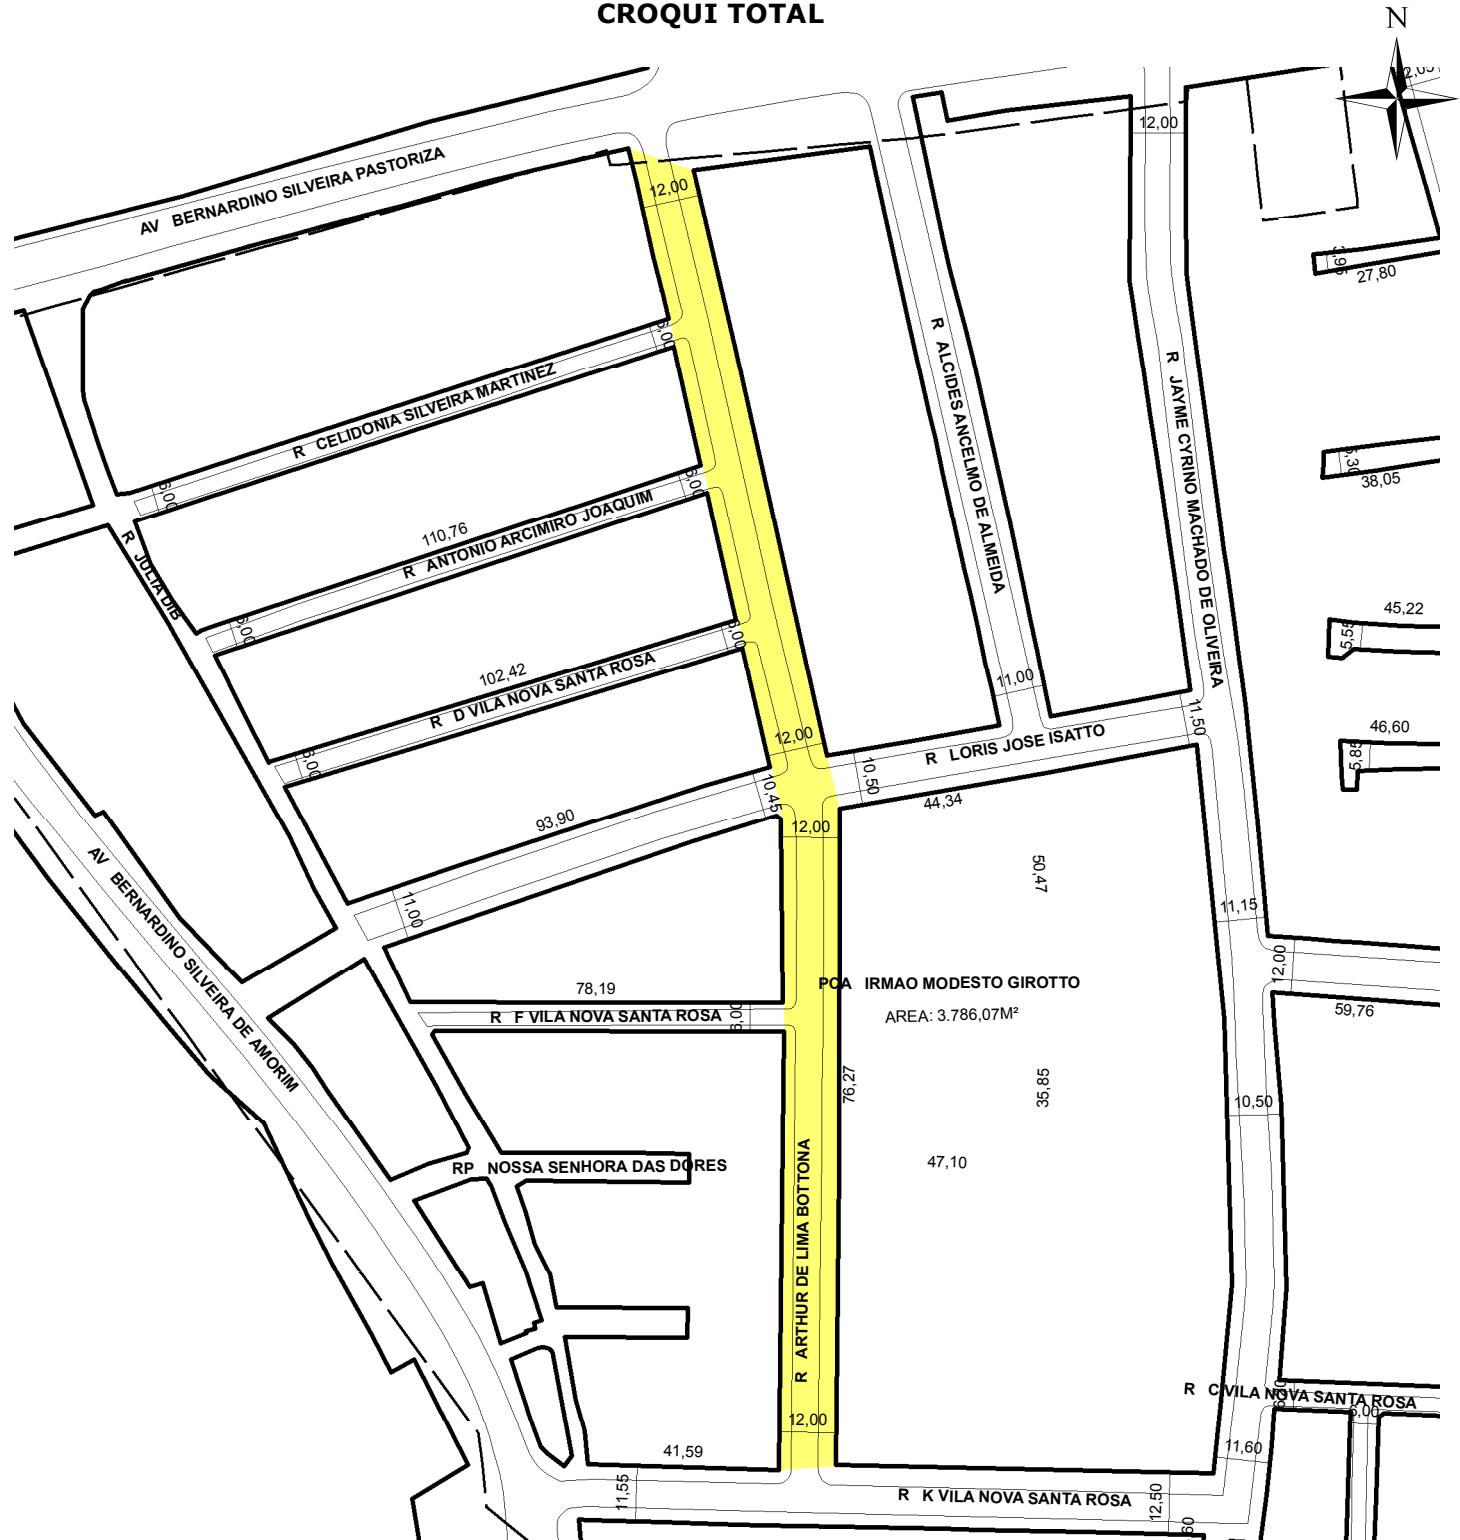

TRECHO DO LOGRADOURO CADASTRADO

INFORMAÇÕES DO CADASTRAMENTO:

INSTRUMENTO: LOTEAMENTO VILA NOVA SANTA ROSA	PROCESSO Nº: SEI 19.0.000152041-8	DATA DO CADASTRAMENTO: 03/12/2021
---	--------------------------------------	--------------------------------------

OBSERVAÇÕES:
ENTRE A RUA K VILA NOVA SANTA ROSA E A AV BERNARDINO SILVEIRA PASTORIZA, COM GABARITO MÉDIO DE 12,00M.