



PREFEITURA MUNICIPAL DE PORTO ALEGRE

SMAMUS - DPU - CGIU - UAIU - EIUP

CADASTRO GRAFICO DE LOGRADOUROS

LOGRADOURO:


R ALCIDES ANCELMO DE ALMEIDA

LEI DE DENOMINAÇÃO: 10.489/2008

CTM: **8982464**

NOME ANTIGO: RUA B VILA NOVA SANTA ROSA

CROQUI TOTAL

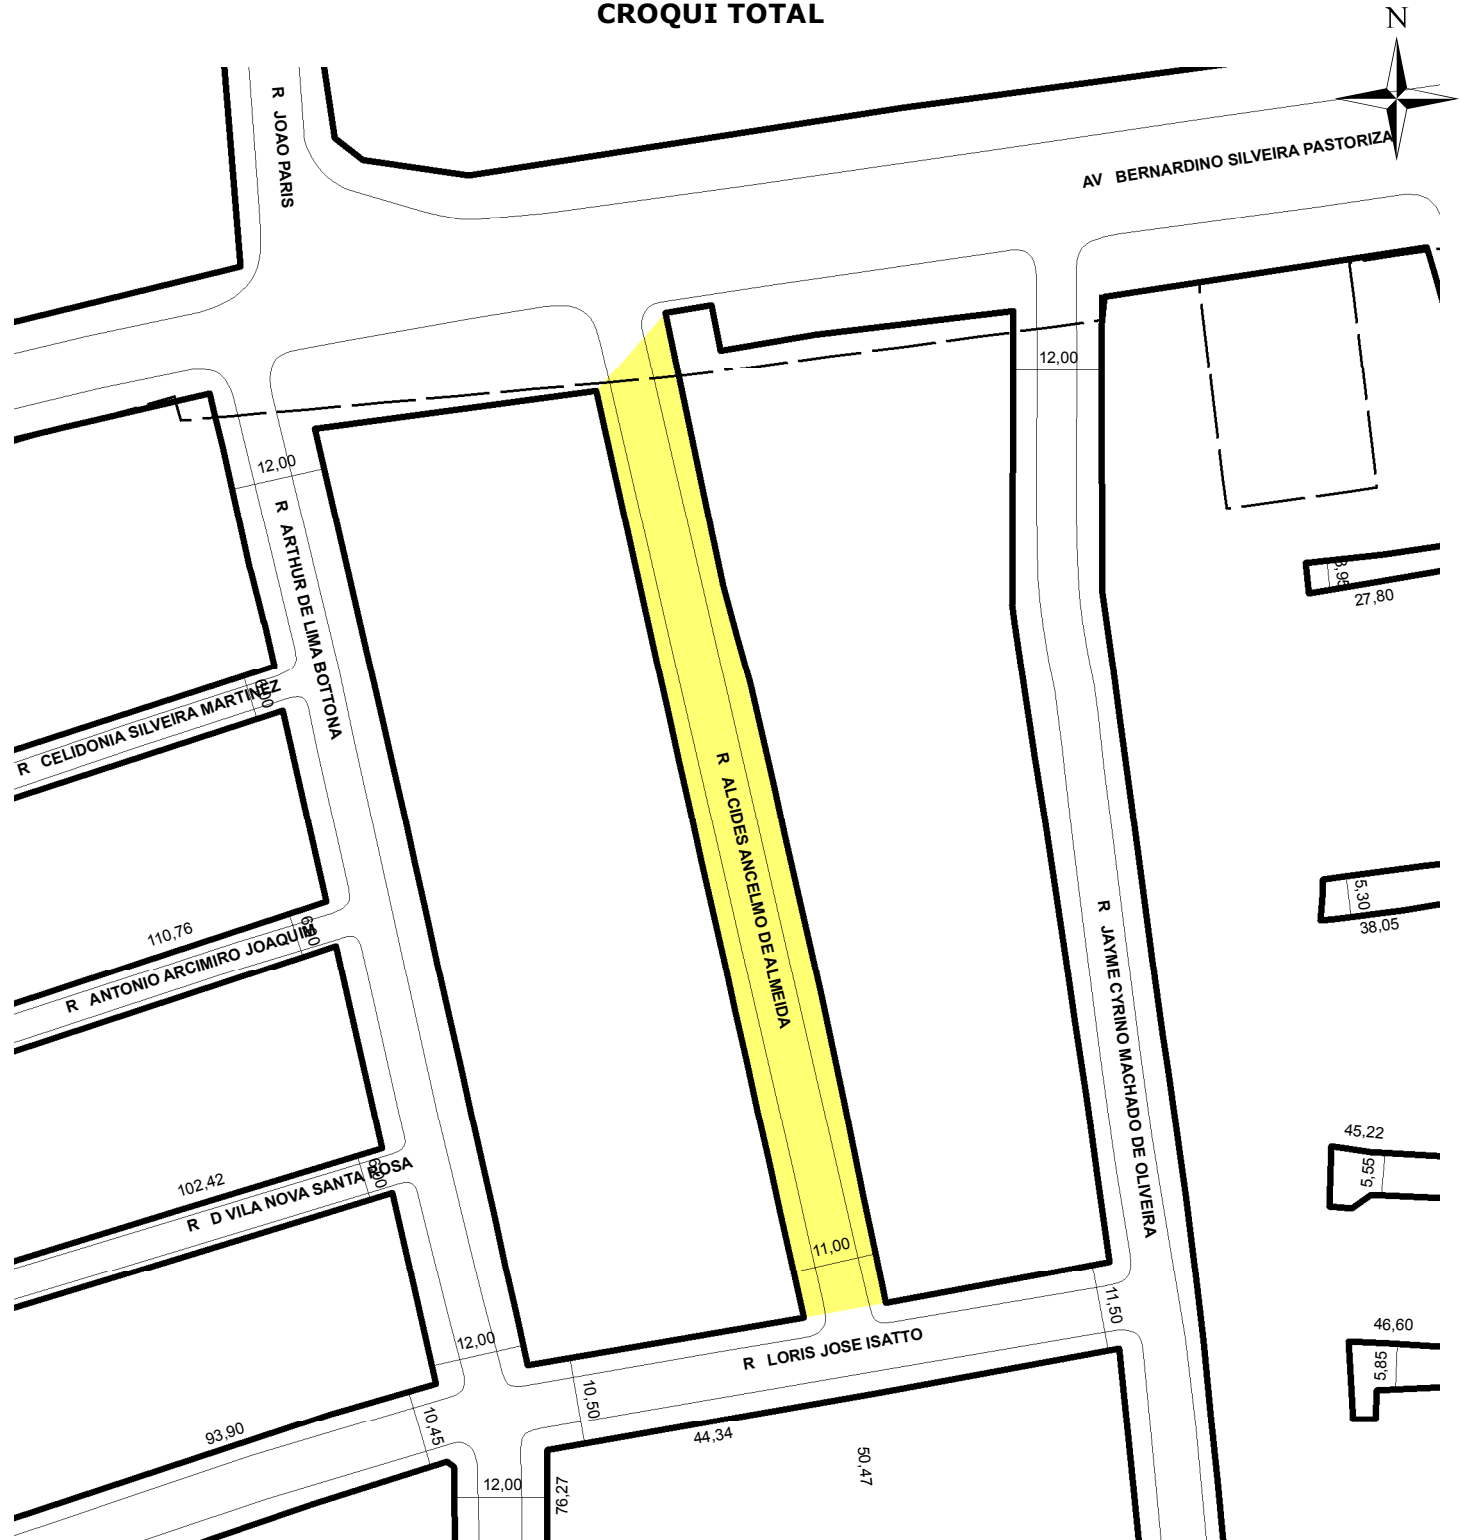

TRECHO DO LOGRADOURO CADASTRADO

INFORMAÇÕES DO CADASTRAMENTO:

INSTRUMENTO: LOTEAMENTO VILA NOVA SANTA ROSA	PROCESSO Nº: SEI 19.0.000152041-8	DATA DO CADASTRAMENTO: 03/12/2021
---	--------------------------------------	--------------------------------------

OBSERVAÇÕES:
ENTRE A AV BERNARDINO SILVEIRA PASTORIZA E A RUA LORIS JOSE ISATTO, COM GABARITO MÉDIO DE 11,00M.