



PREFEITURA MUNICIPAL DE PORTO ALEGRE

SMAMUS - DPU - CGIU - UAIU - EIUP

CADASTRO GRAFICO DE LOGRADOUROS

LOGRADOURO:

R P UM VILA NOVA SANTA ROSA


LEI DE DENOMINAÇÃO: -

CTM:

8982480

NOME ANTIGO: -

CROQUI TOTAL

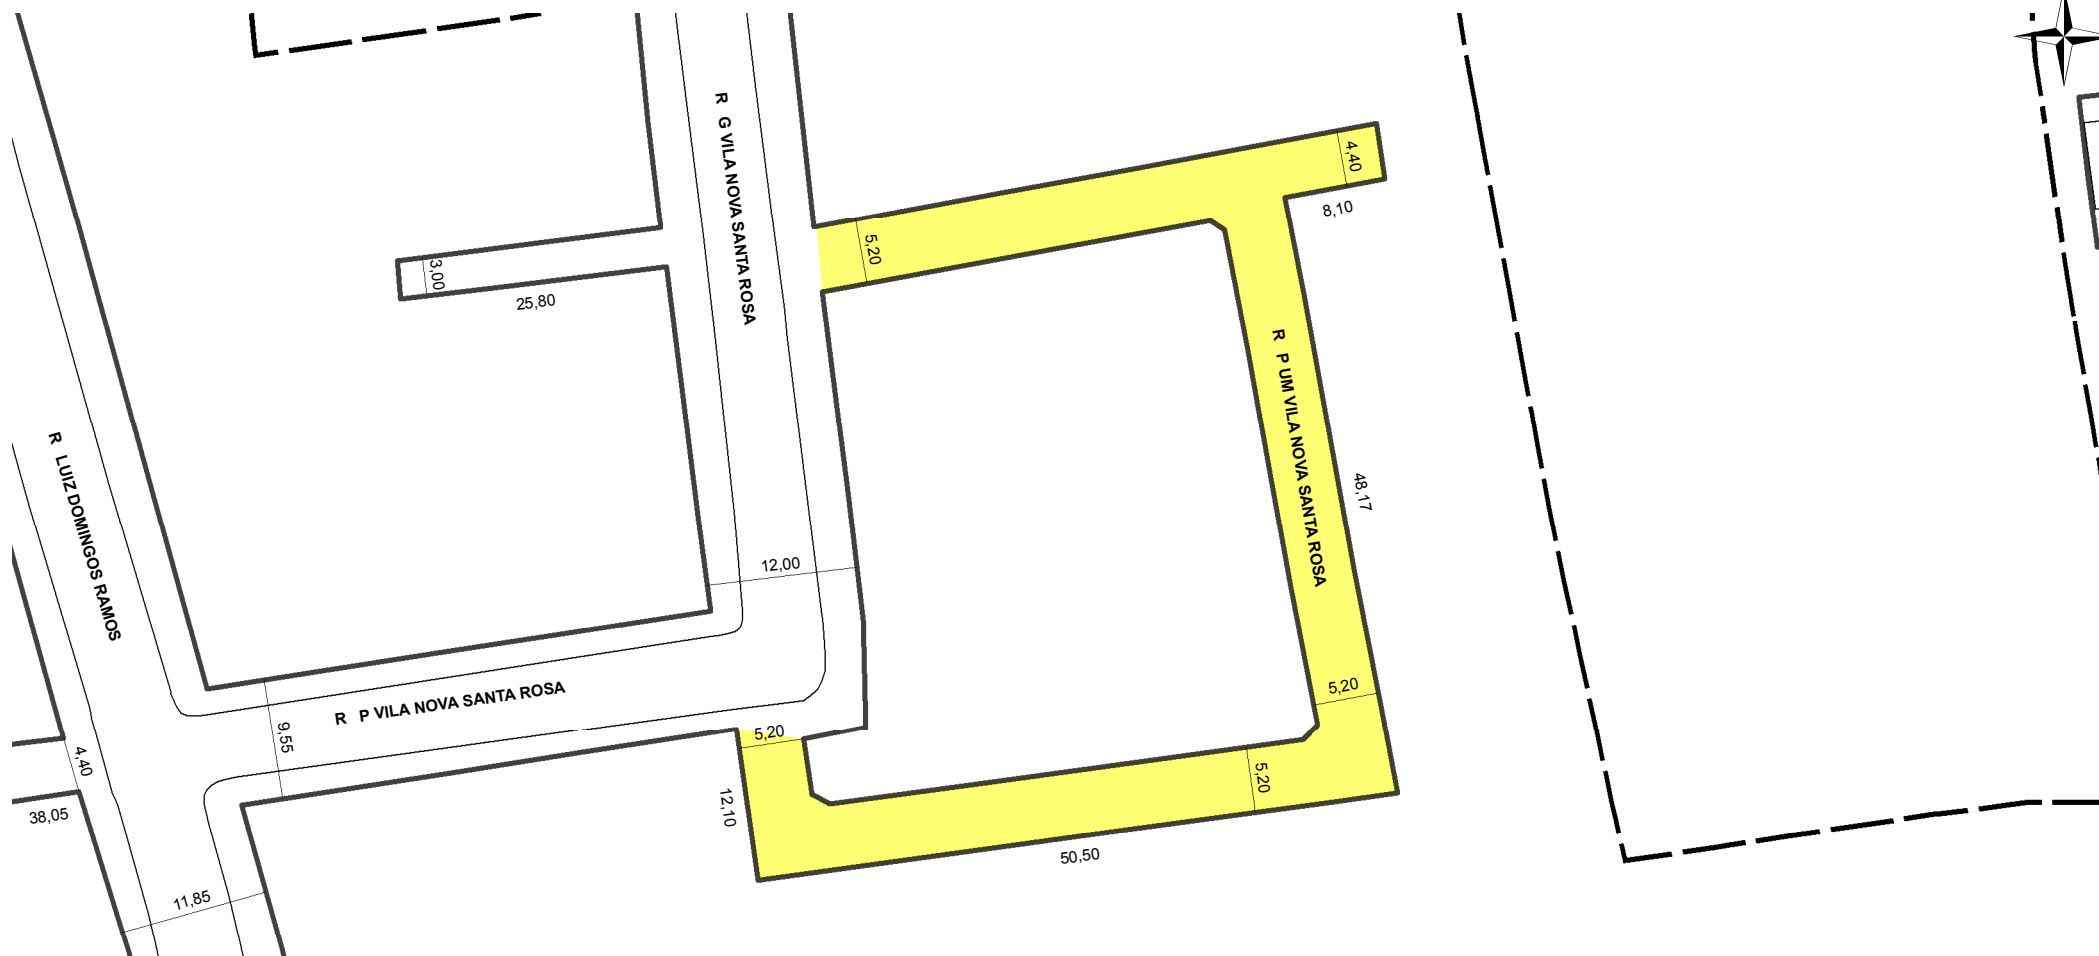

INFORMAÇÕES DO CADASTRAMENTO:

| | | | | | |
|-------------|---------------------------------|--------------|----------------------|------------------------|------------|
| INSTRUMENTO | LOTEAMENTO VILA NOVA SANTA ROSA | PROCESSO Nº: | SEI 19.0.000152041-8 | DATA DO CADASTRAMENTO: | 03/12/2021 |
|-------------|---------------------------------|--------------|----------------------|------------------------|------------|

OBSERVAÇÕES:
A PARTIR DA RUA G VILA NOVA SANTA ROSA EM DIREÇÃO AO SUL COM APROX. 12,10M DE EXTENSÃO E GABARITO MÉDIO DE 5,20M, SEGUINDO AO NORDESTE COM APROX. 50,50M DE EXTENSÃO E GABARITO MÉDIO DE 5,20M, APÓS AO NORTE COM APROX. 48,17M DE EXTENSÃO E GABARITO MÉDIO DE 5,20M DIVIDINDO-SE EM DOIS TRECHOS, O PRIMEIRO EM DIREÇÃO AO NORDESTE COM APROX. 8,10M DE EXTENSÃO E GABARITO MÉDIO DE 4,40M, E O SEGUNDO AO SUDOESTE ATÉ ENCONTRAR NOVAMENTE A RUA G VILA NOVA SANTA ROSA COM GABARITO MÉDIO DE 5,20M.