



PREFEITURA MUNICIPAL DE PORTO ALEGRE

SMAMUS - DPU - CGIU - UAIU - EIUP

CADASTRO GRAFICO DE LOGRADOUROS

LOGRADOURO:

RP D UM VILA NOVA SANTA ROSA


LEI DE DENOMINAÇÃO: -

CTM:

8982498

NOME ANTIGO: -

CROQUI TOTAL

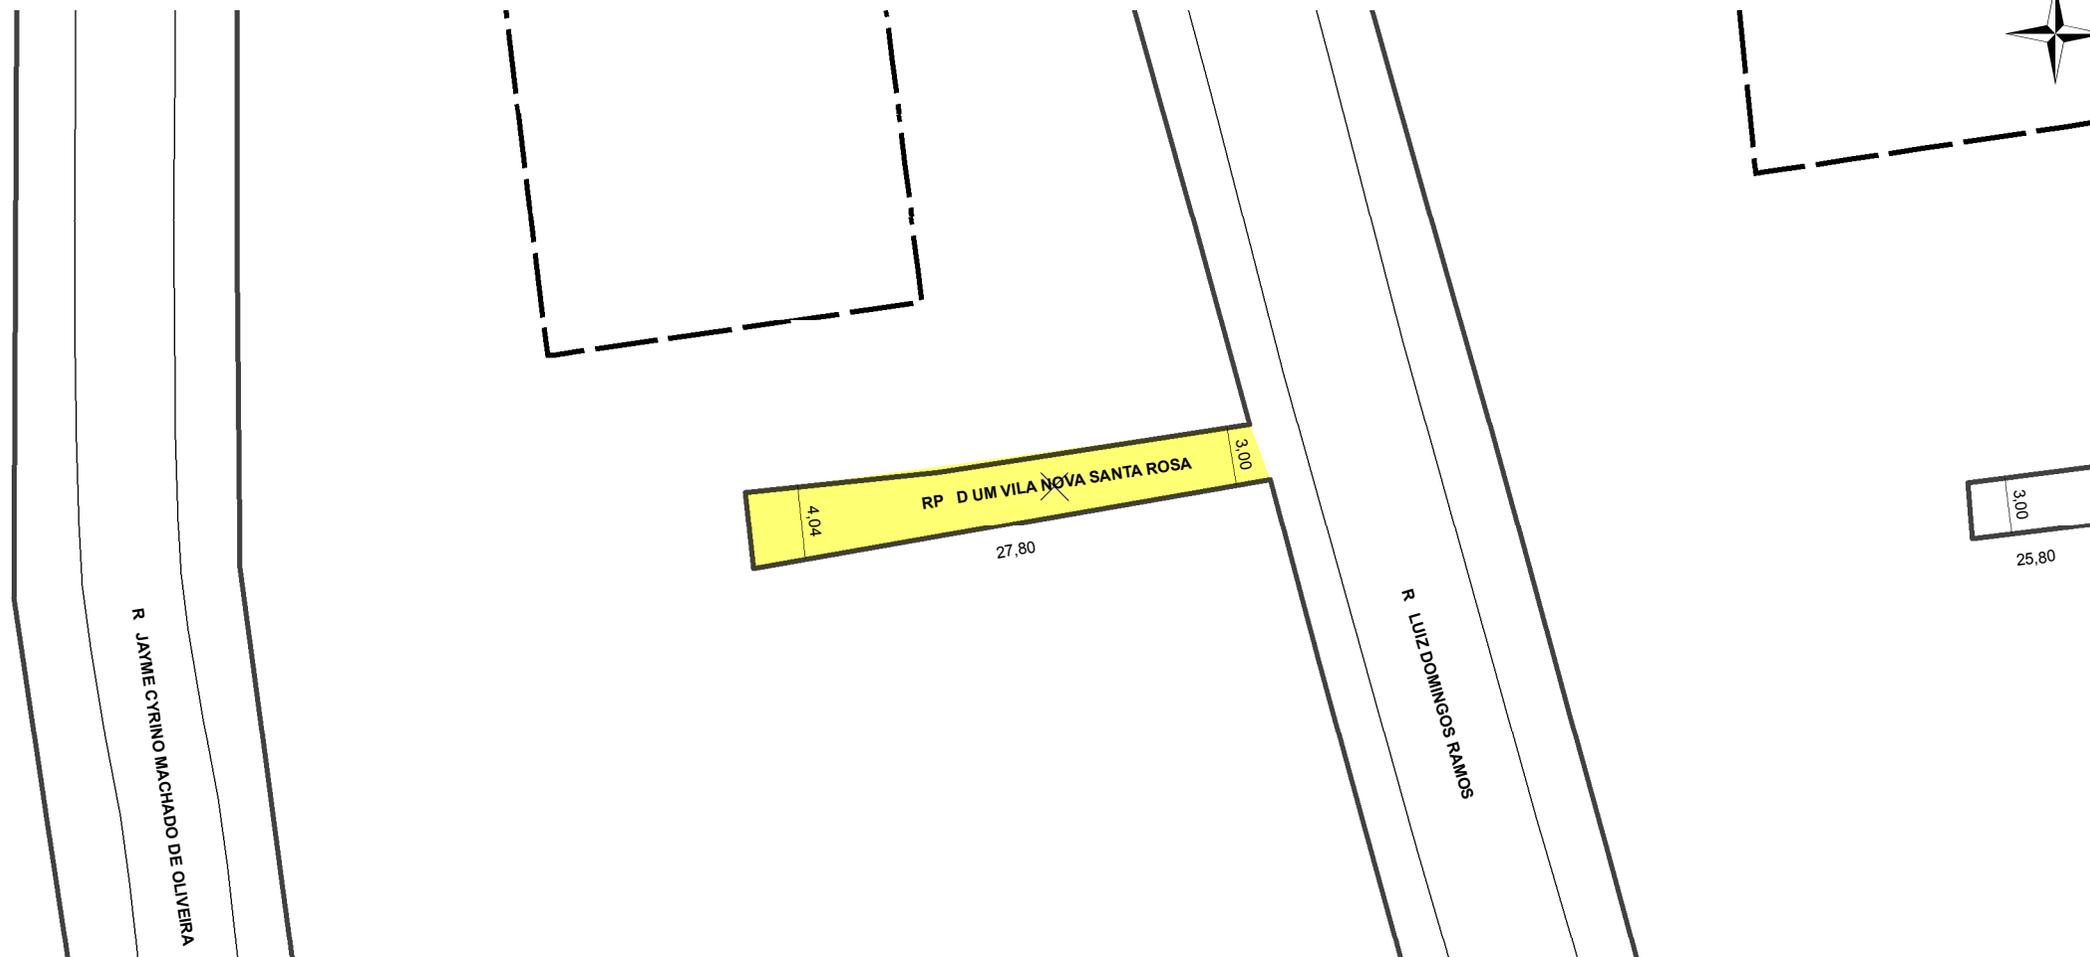

TRECHO DO LOGRADOURO CADASTRADO

INFORMAÇÕES DO CADASTRAMENTO:

INSTRUMENTO	LOTEAMENTO VILA NOVA SANTA ROSA	PROCESSO Nº:	SEI 19.0.000152041-8	DATA DO CADASTRAMENTO:	03/12/2021
-------------	---------------------------------	--------------	----------------------	------------------------	------------

OBSERVAÇÕES:

TRECHO A PARTIR DA RUA DOMINGOS RAMOS EM DIREÇÃO AO SUDOESTE COM APROX. 27,80M DE EXTENSÃO E GABARITO VARIÁVEL DE 3,00M A 4,04M.