



PREFEITURA MUNICIPAL DE PORTO ALEGRE

SMAMUS - DPU - CGIU - UAIU - EIUP

CADASTRO GRAFICO DE LOGRADOUROS

LOGRADOURO:

R JULIA DIB

LEI DE DENOMINAÇÃO:

10.749/2009


CTM:

8982571

NOME ANTIGO:

RUA A VILA PASCOA

CROQUI TOTAL

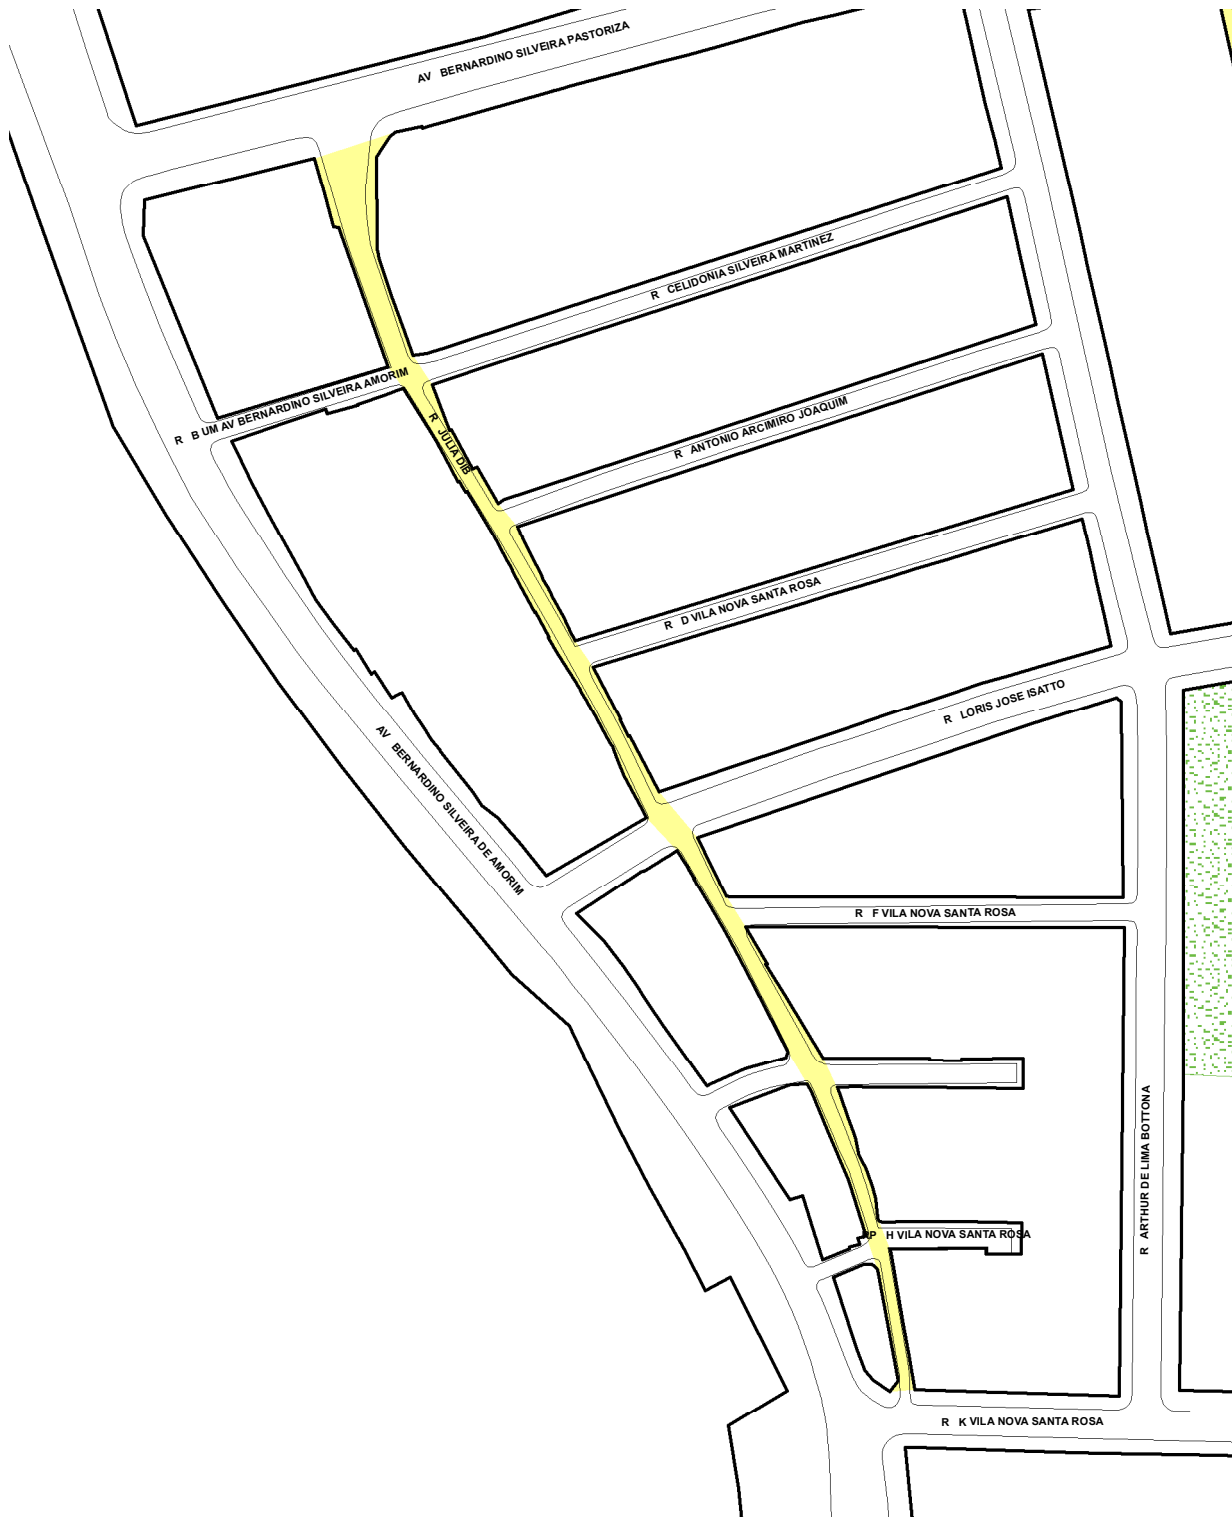

 **TRECHO DO LOGRADOURO CADASTRADO**

INFORMAÇÕES DO CADASTRAMENTO:

INSTRUMENTO:

RESOLUCAO 2606/2024

PROCESSO Nº:

SEI 19.0.000152041-8

DATA DO CADASTRAMENTO:

24/10/2024

OBSERVAÇÕES:

CADASTRADA ENTRE A AV. BERNARDINO SILVEIRA PASTORIZA E A RUA K VILA NOVA SANTA ROSA, NA EXTENSAO DE 200,00M E COM LARGURA VARIÁVEL AO LONGO DO TRECHO, CONFORME A SITUAÇÃO EXISTENTE DA VIA E O ARQUIVO DE LEVANTAMENTO DA EAP/SMAMUS.