



PREFEITURA MUNICIPAL DE PORTO ALEGRE

SMAMUS - DPU - CGIU - UAIU - EIUP

CADASTRO GRAFICO DE LOGRADOUROS

LOGRADOURO:


R CELIDONIA SILVEIRA MARTINEZ

LEI DE DENOMINAÇÃO: 10.747/2009

CTM: 8982589

NOME ANTIGO: RUA B VILA DA PASCOA

CROQUI TOTAL

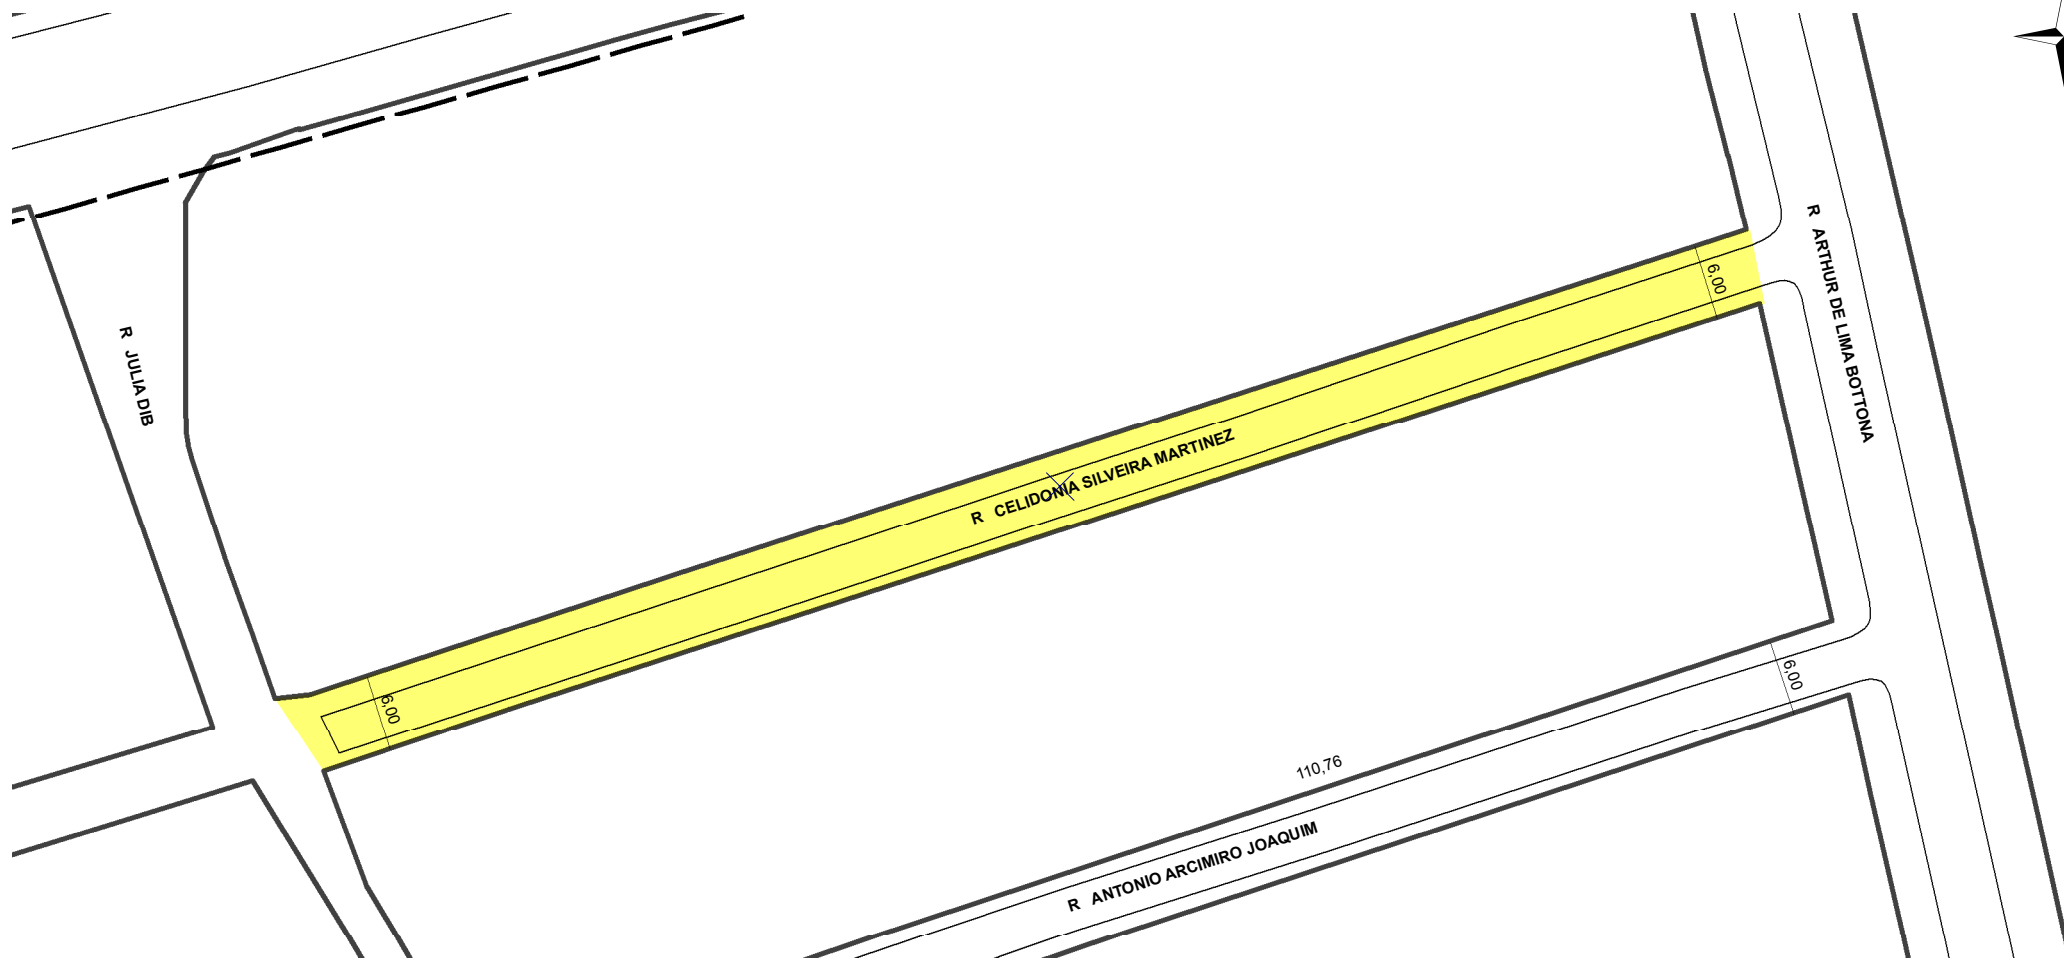

TRECHO DO LOGRADOURO CADASTRADO

INFORMAÇÕES DO CADASTRAMENTO:

INSTRUMENTO LOTEAMENTO VILA NOVA SANTA ROSA

PROCESSO Nº: SEI 19.0.000152041-8

DATA DO CADASTRAMENTO: 03/12/2021

OBSERVAÇÕES:

A PARTIR DA RUA ARTHUR DE LIMA BOTTONA EM DIREÇÃO AO SUDOESTE COM APROXIMADAMENTE 119,24M DE EXTENSÃO E GABARITO MÉDIO DE 6,00M.