



PREFEITURA MUNICIPAL DE PORTO ALEGRE

SMAMUS - DPU - CGIU - UAIU - EIUP

CADASTRO GRAFICO DE LOGRADOUROS

LOGRADOURO:


R ANTONIO ARCIMIRO JOAQUIM

LEI DE DENOMINAÇÃO: 10.700/2009

CTM: **8982597**

NOME ANTIGO: RUA C VILA DA PASCOA

CROQUI TOTAL

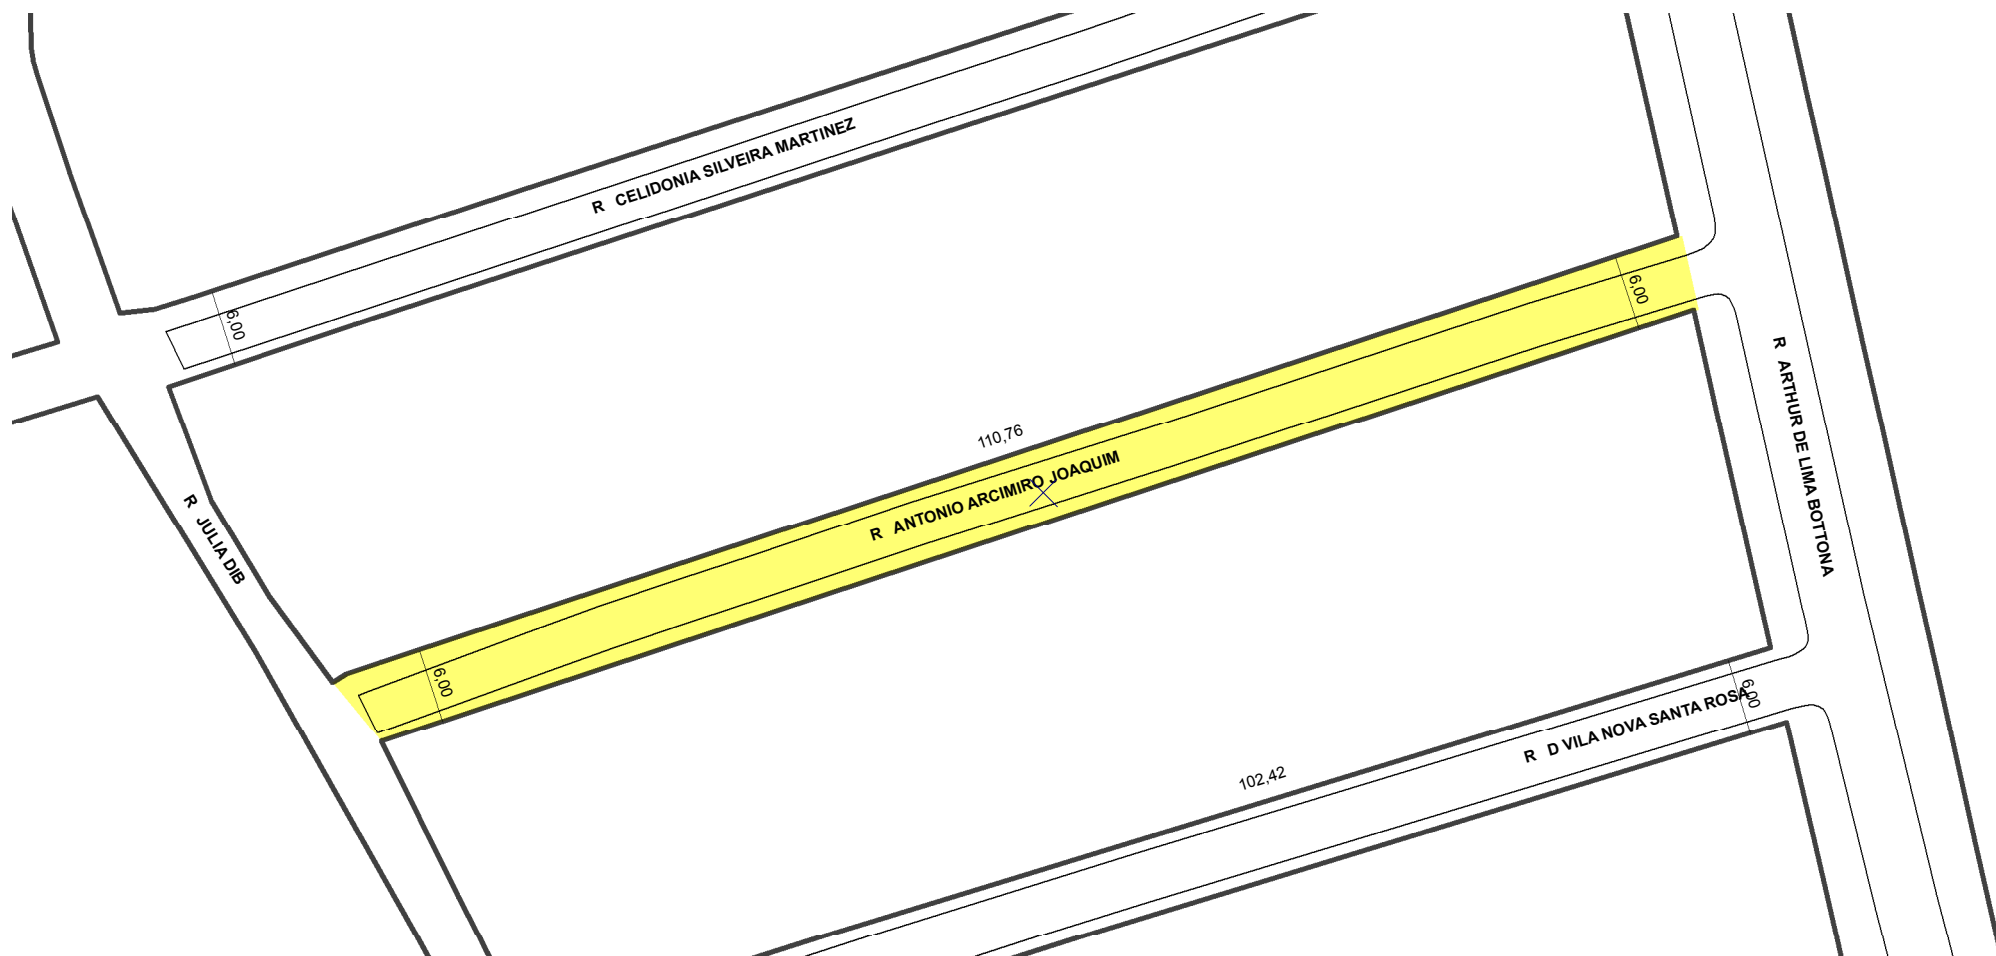

TRECHO DO LOGRADOURO CADASTRADO

INFORMAÇÕES DO CADASTRAMENTO:

INSTRUMENTO LOTEAMENTO VILA NOVA SANTA ROSA

PROCESSO Nº: SEI 19.0.000152041-8

DATA DO CADASTRAMENTO: 03/12/2021

OBSERVAÇÕES:

A PARTIR DA RUA ARTHUR DE LIMA BOTTONA EM DIREÇÃO AO SUDOESTE COM APROX. 110,76M DE EXTENSÃO E GABARITO MÉDIO DE 6,00M.