



PREFEITURA MUNICIPAL DE PORTO ALEGRE

SMAMUS - DPU - CGIU - UAIU - EIUP

CADASTRO GRAFICO DE LOGRADOUROS

LOGRADOURO:

R PRIMAVERA-LOMBA DO PINHEIRO


LEI DE DENOMINAÇÃO: -

CTM:

9067489

NOME ANTIGO: -

CROQUI TOTAL

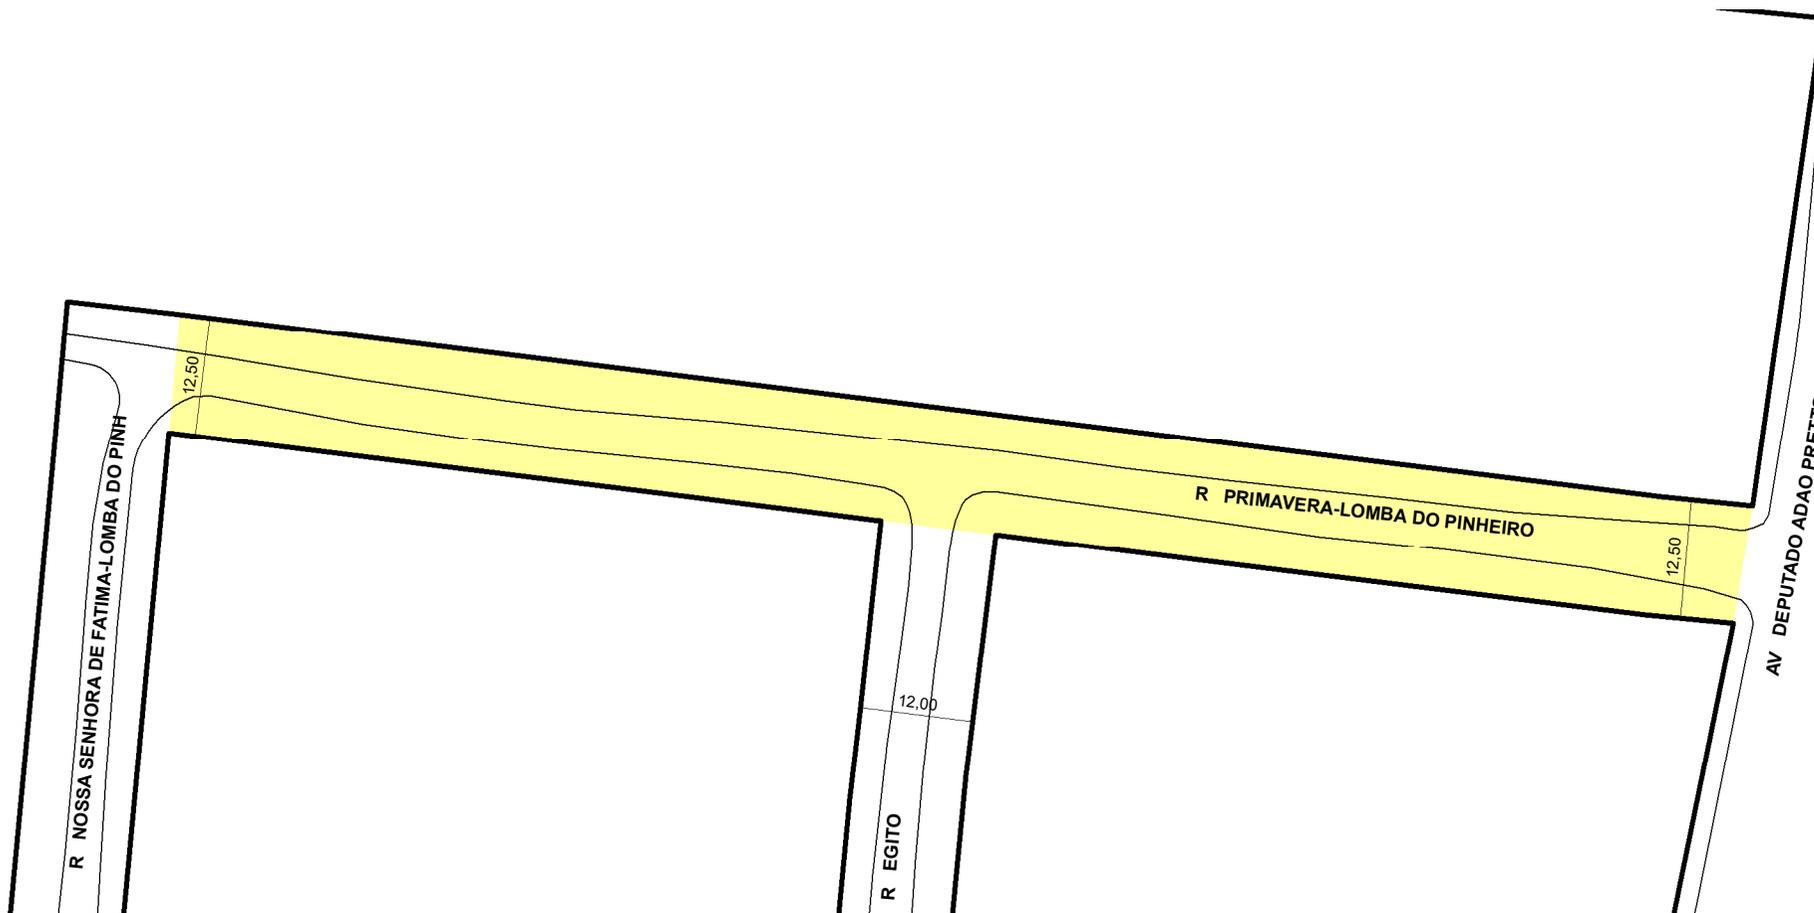

TRECHO DO LOGRADOURO CADASTRADO

INFORMAÇÕES DO CADASTRAMENTO:

INSTRUMENTO RESOLUÇÃO 2589/2023

PROCESSO Nº: SEI 18.0.000048113-7

DATA DO CADASTRAMENTO: 06/07/2023

OBSERVAÇÕES:

CADASTRADO COM EXTENSÃO DE APROXIMADAMENTE 169,00M, ENTRE A AV. DEPUTADO ADÃO PRETO E A RUA NOSSA SENHORA DE FÁTIMA - LOMBA DO PINHEIRO, E LARGURA DE 12,50M.