

PREFEITURA MUNICIPAL DE PORTO ALEGRE
SMURB - SPU - COORDENAÇÃO DE INFORMAÇÕES E PROCESSAMENTO
UNIDADE DE REGISTRO E PROCESSAMENTO II



CONTROLE DE LOGRADOUROS

LOGRADOURO

GAETANO SANTAGADA, antiga Rua Três Mil Sessenta Sete- Jardim Safira

LEI DE DENOMINAÇÃO

11.818/15

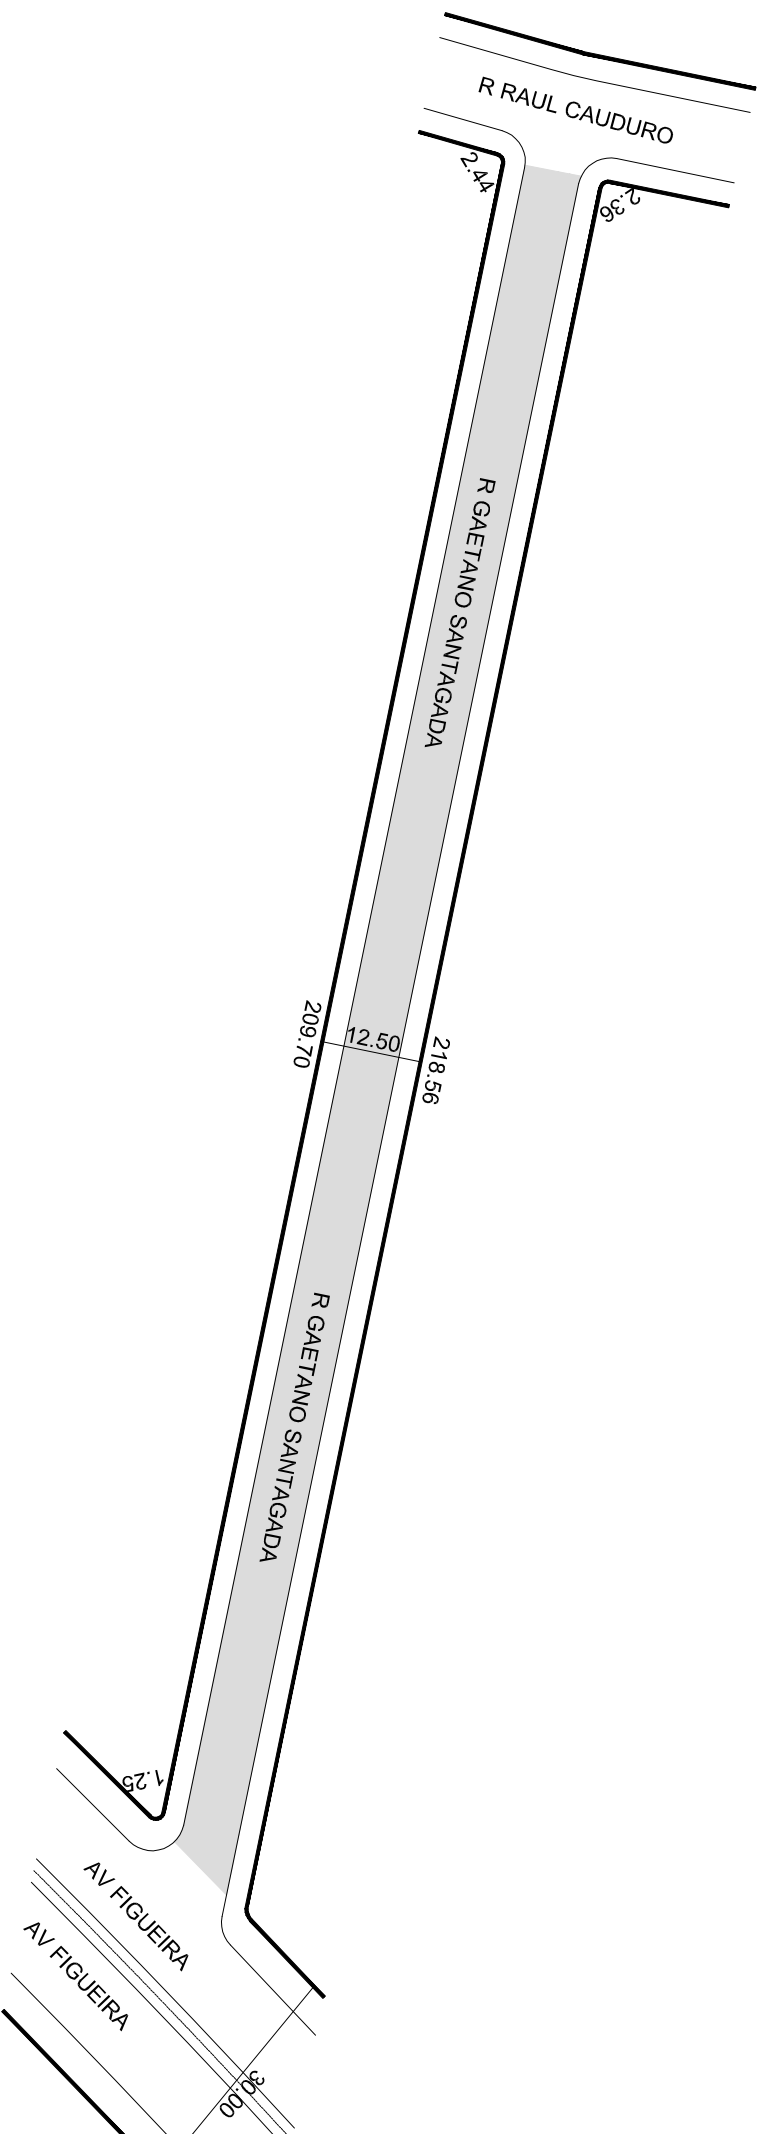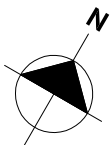

OBSERVAÇÕES: LOGRADOURO PÚBLICO CADASTRADO

TRECHO DE APROX. 220,92M DE EXTENSÃO E GABARITO MÉDIO DE 12,50M, EM
11/06/2018, ATRAVÉS DO EXP. N.º 002.288008.00.3
LOTEAMENTO JARDIM SAFIRA/ JARDIM ALLEGRA

DESENHO:

LORENZO

AERO

2987-2-C-IV

CTM

9077014

VISTO:

MZ/UEU

03/104

BAIRRO

MÁRIO QUINTANA