

PREFEITURA MUNICIPAL DE PORTO ALEGRE
SMURB - SPU - COORDENAÇÃO DE INFORMAÇÕES E PROCESSAMENTO
UNIDADE DE REGISTRO E PROCESSAMENTO II


CONTROLE DE LOGRADOUROS

LOGRADOURO

RUA DOUTORA NUNCIA DE CONSTANTINO, antiga Rua Três Mil Sessenta Oito-Jardim Safira

LEI DE DENOMINAÇÃO

11.900/15

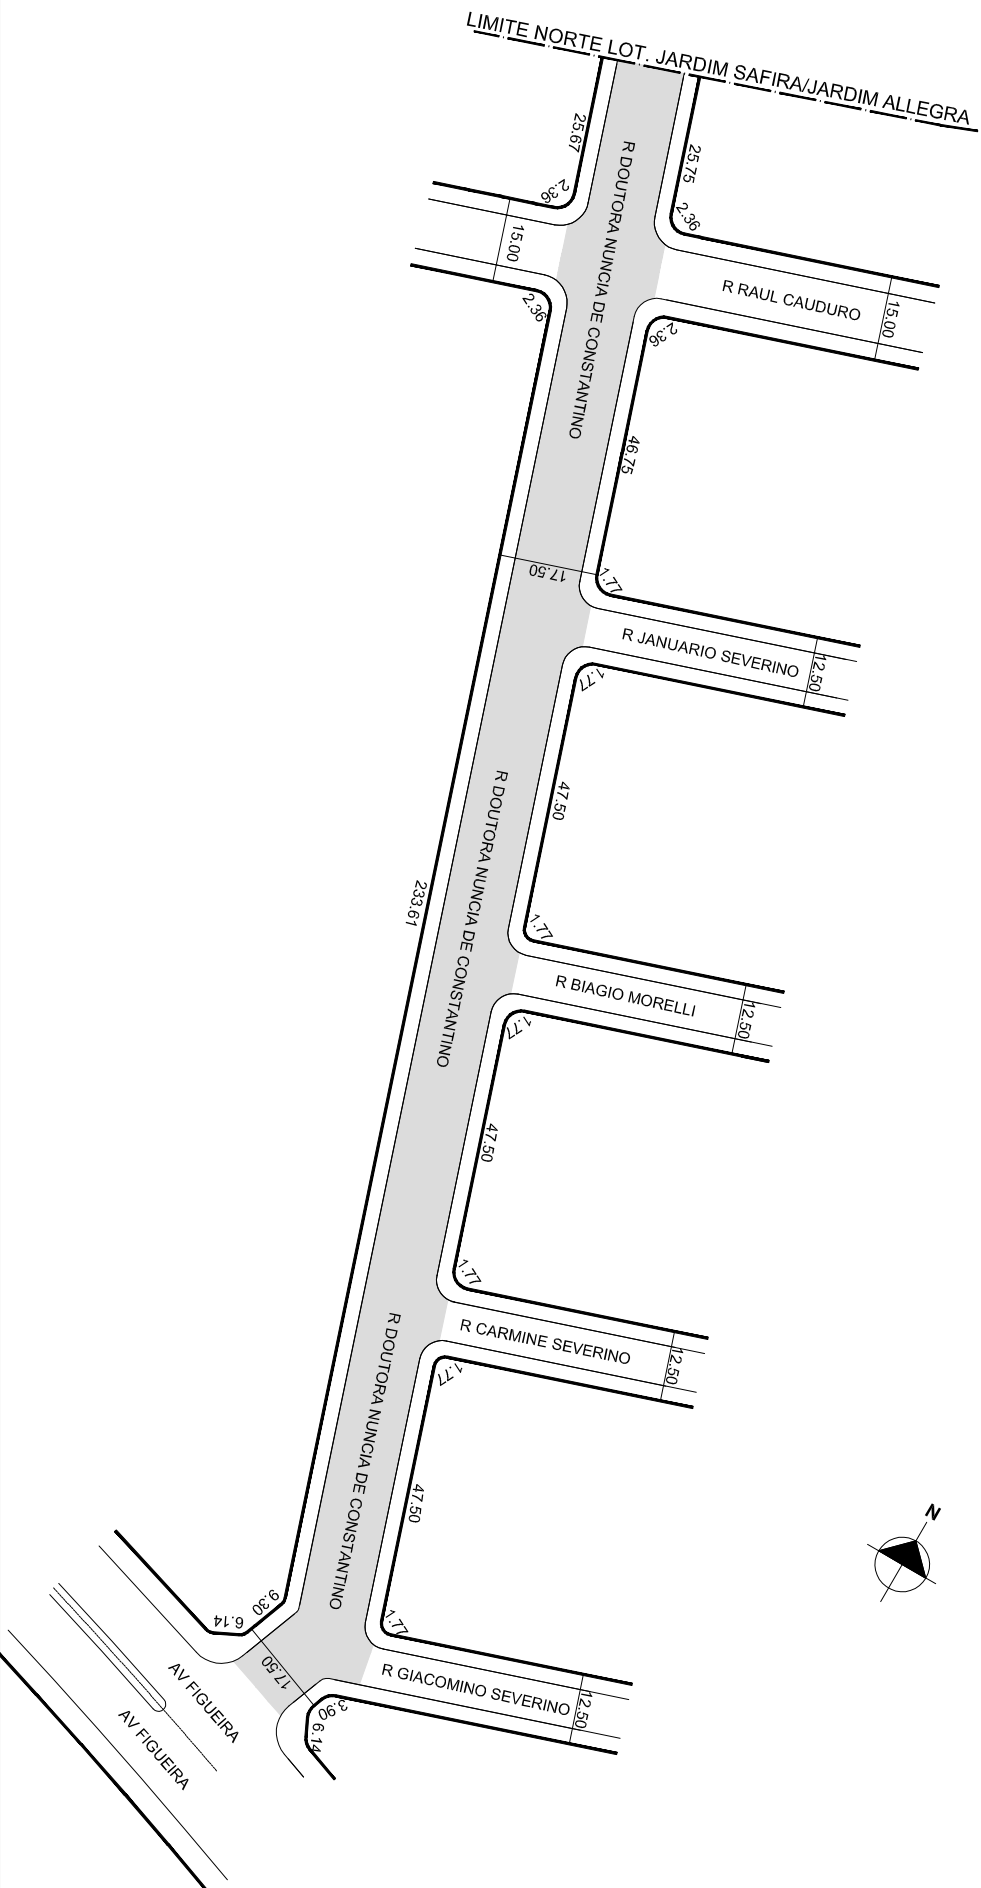

OBSERVAÇÕES: **LOGRADOURO PÚBLICO CADASTRADO**

TRECHO DE APROX. 242,15M DE EXTENSÃO E GABARITO MÉDIO DE 17,50M, EM
11/06/2018, ATRAVÉS DO EXP. N.º 002.288008.00.3
LOTEAMENTO JARDIM SAFIRA/JARDIM ALLEGRA

DESENHO:

LORENZO

AERO

2987-2-C-IV

CTM

9077015

VISTO:

MZ/UEU
03/104

BAIRRO

MÁRIO QUINTANA