

PREFEITURA MUNICIPAL DE PORTO ALEGRE
SMURB - SPU - COORDENAÇÃO DE INFORMAÇÕES E PROCESSAMENTO
UNIDADE DE REGISTRO E PROCESSAMENTO II


CONTROLE DE LOGRADOUROS

LOGRADOURO

R CARMINE SEVERINO, antiga Rua Três Mil Setenta Um- Jardim Safira

LEI DE DENOMINAÇÃO

12.092/16

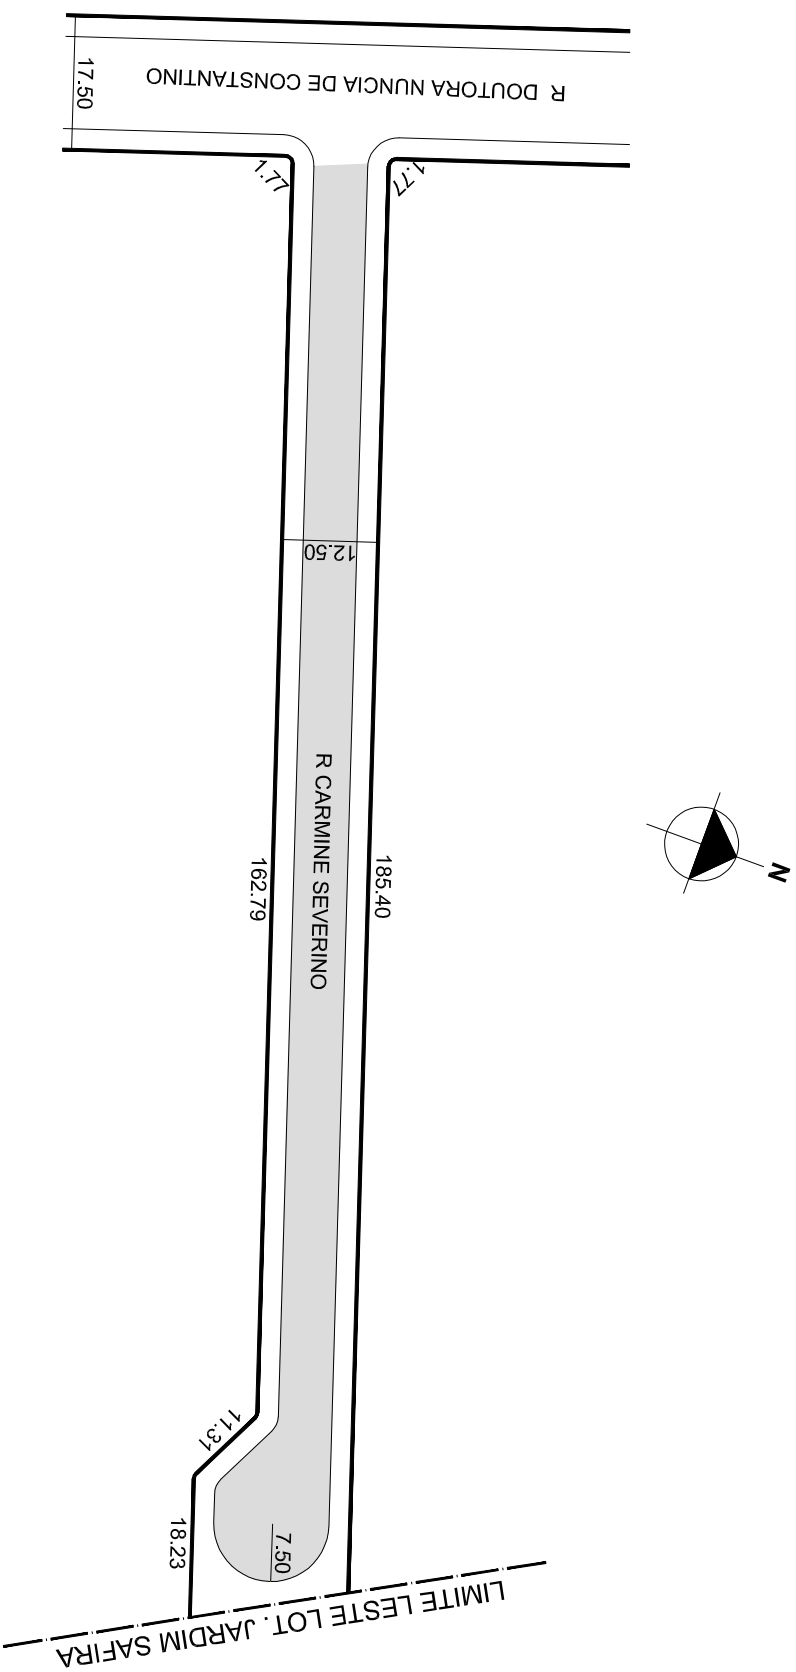

OBSERVAÇÕES: LOGRADOURO PÚBLICO CADASTRADO

TRECHO DE APROX. 187,17M DE EXTENSÃO E GABARITO DE 12,50M, EM 11/06/ 2018,
ATRAVÉS DO EXP. Nº 002.288008.00.3
LOTEAMENTO JARDIM SAFIRA/ JARDIM ALLEGRA

DESENHO:

LORENZO

AERO

2987-2-D-III

CTM

9077018

VISTO:

MZ/UEU

03/104

BAIRRO

MÁRIO QUINTANA