

PREFEITURA MUNICIPAL DE PORTO ALEGRE
SMURB - SPU - COORDENAÇÃO DE INFORMAÇÕES E PROCESSAMENTO
UNIDADE DE REGISTRO E PROCESSAMENTO II


CONTROLE DE LOGRADOUROS

LOGRADOURO

R BIAGIO MORELLI, antiga Rua Três Mil Setenta- Jardim Safira

LEI DE DENOMINAÇÃO

11.861/15

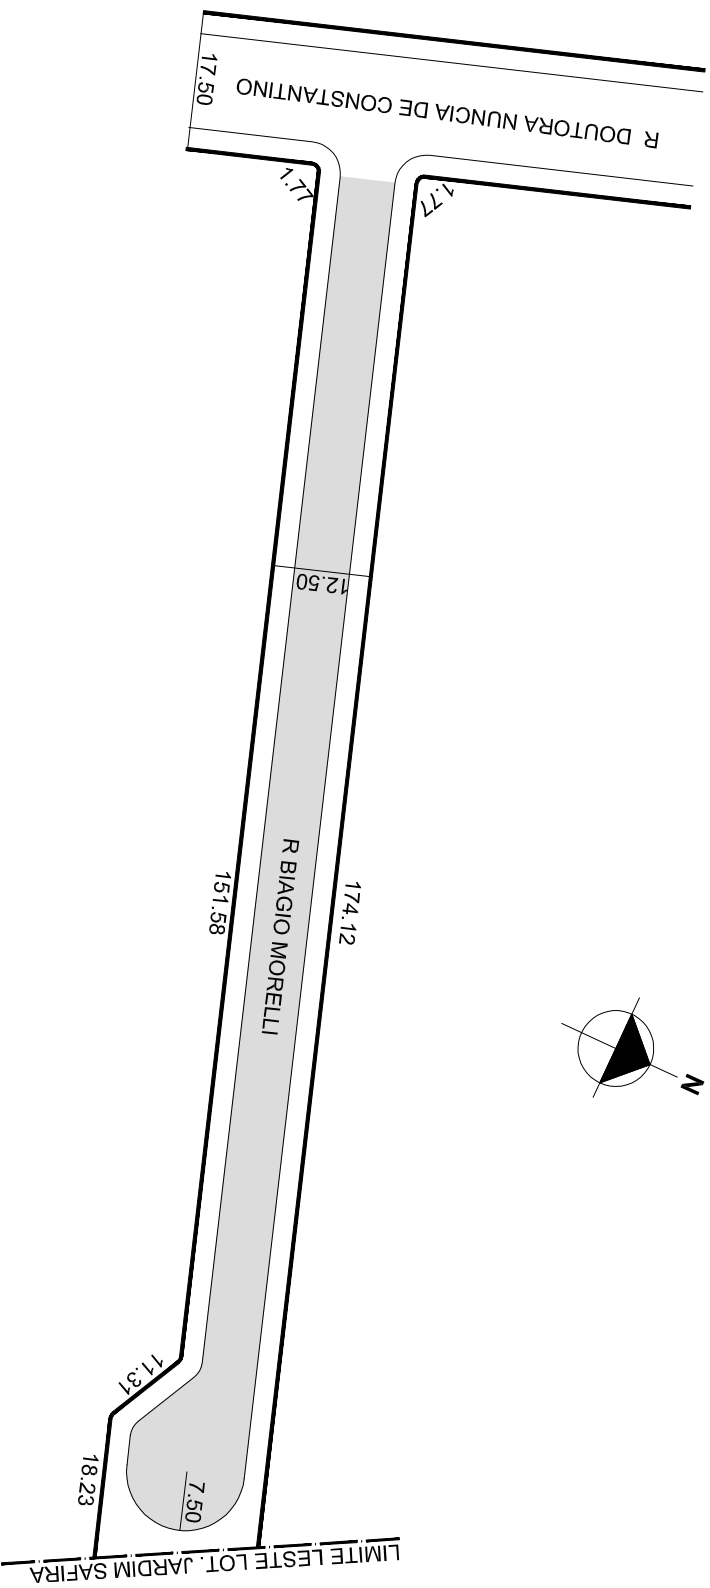

OBSERVAÇÕES: **LOGRADOURO PÚBLICO CADASTRADO**
TRECHO DE APROX. 175,89M DE EXTENSÃO E GABARITO MÉDIO DE 12,50M, EM
11/06/2018, ATRAVÉS DO EXP. Nº 002.288008.00.3
LOTEAMENTO JARDIM SAFIRA/ JARDIM ALLEGRA

DESENHO:

LORENZO

AERO

2987-2-C-III
2987-2-D-III

CTM

9077022

VISTO:

MZ/UEU

03/104

BAIRRO

MÁRIO QUINTANA