



PREFEITURA MUNICIPAL DE PORTO ALEGRE

SMAMUS - DPU - CGIU - UAIU - EIUP

CADASTRO GRAFICO DE LOGRADOUROS

LOGRADOURO:


R IRACEMA SOMMER

LEI DE DENOMINAÇÃO: 10.048/2006

CTM: **9078002**

NOME ANTIGO: RUA 2044

CROQUI PARCIAL

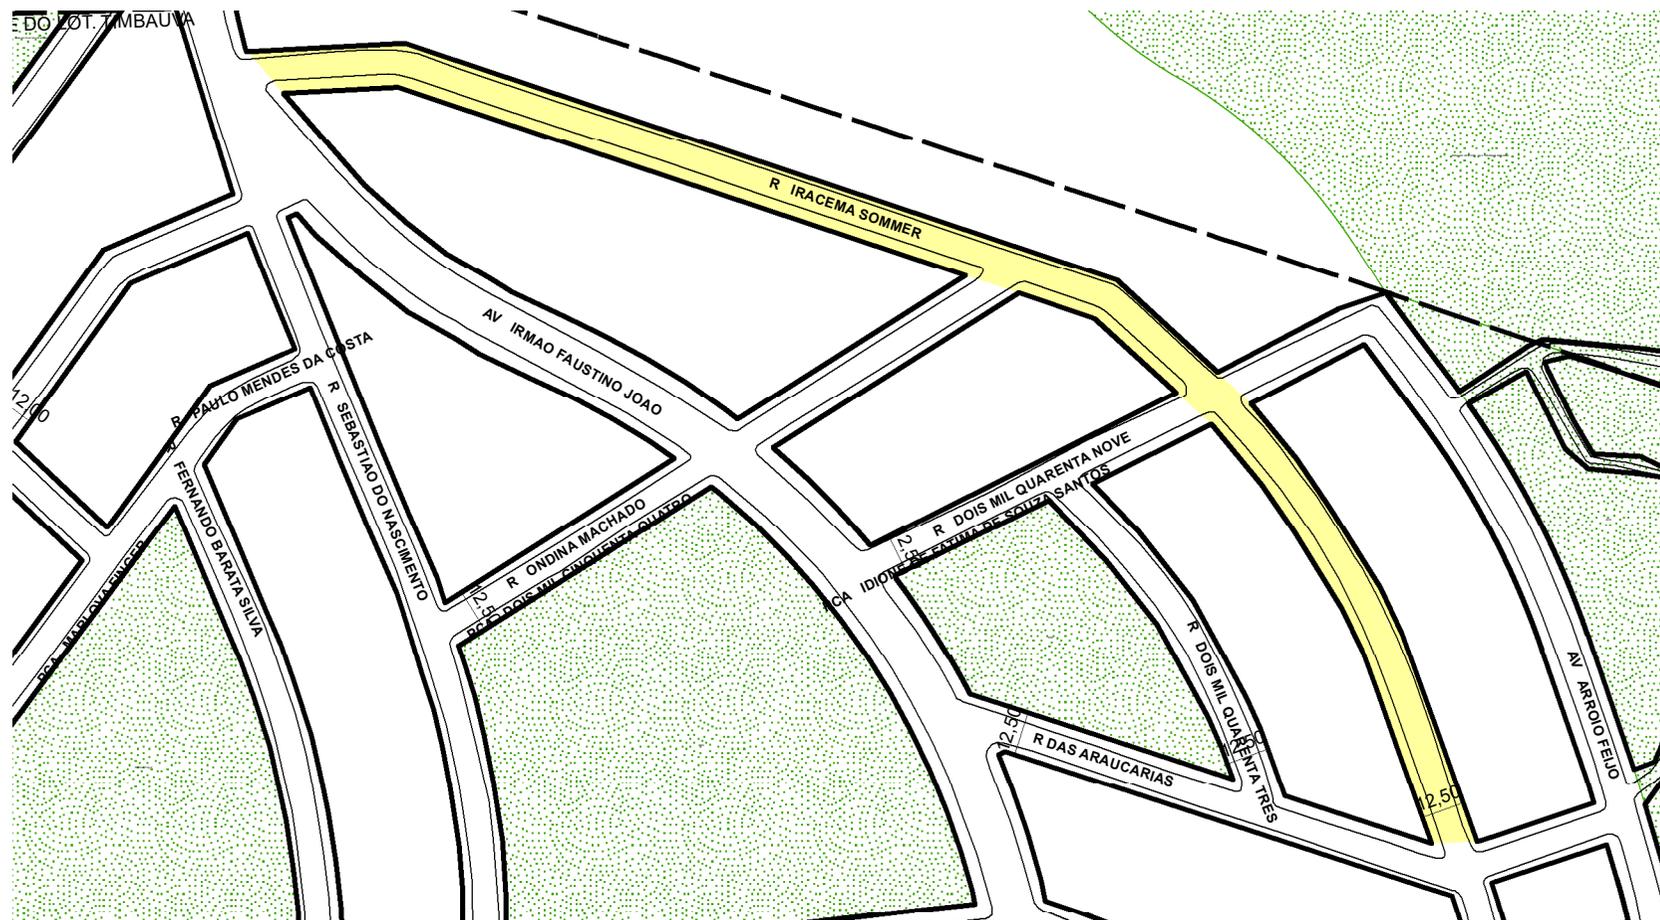

TRECHO DO LOGRADOURO CADASTRADO

INFORMAÇÕES DO CADASTRAMENTO:

INSTRUMENTO LOTEAMENTO TIMBAUVA

PROCESSO Nº: SEI 24.0.000047923-0

DATA DO CADASTRAMENTO: 20/06/2024

OBSERVAÇÕES:

ENTRE A AV. IRMÃO FAUSTINO JOÃO E A RUA DAS ARAUCÁRIAS, COM GABARITO DE 12,50M.