

**PREFEITURA MUNICIPAL DE PORTO ALEGRE**  
SMURB - SPU - COORDENAÇÃO DE INFORMAÇÕES E PROCESSAMENTO  
UNIDADE DE REGISTRO E PROCESSAMENTO II



**CONTROLE DE LOGRADOUROS**

LOGRADOURO

**RUA SANZI BIAGIO**, antiga Rua Três Mil Sessenta Três- Jardim Safira

LEI DE DENOMINAÇÃO

11.862/15

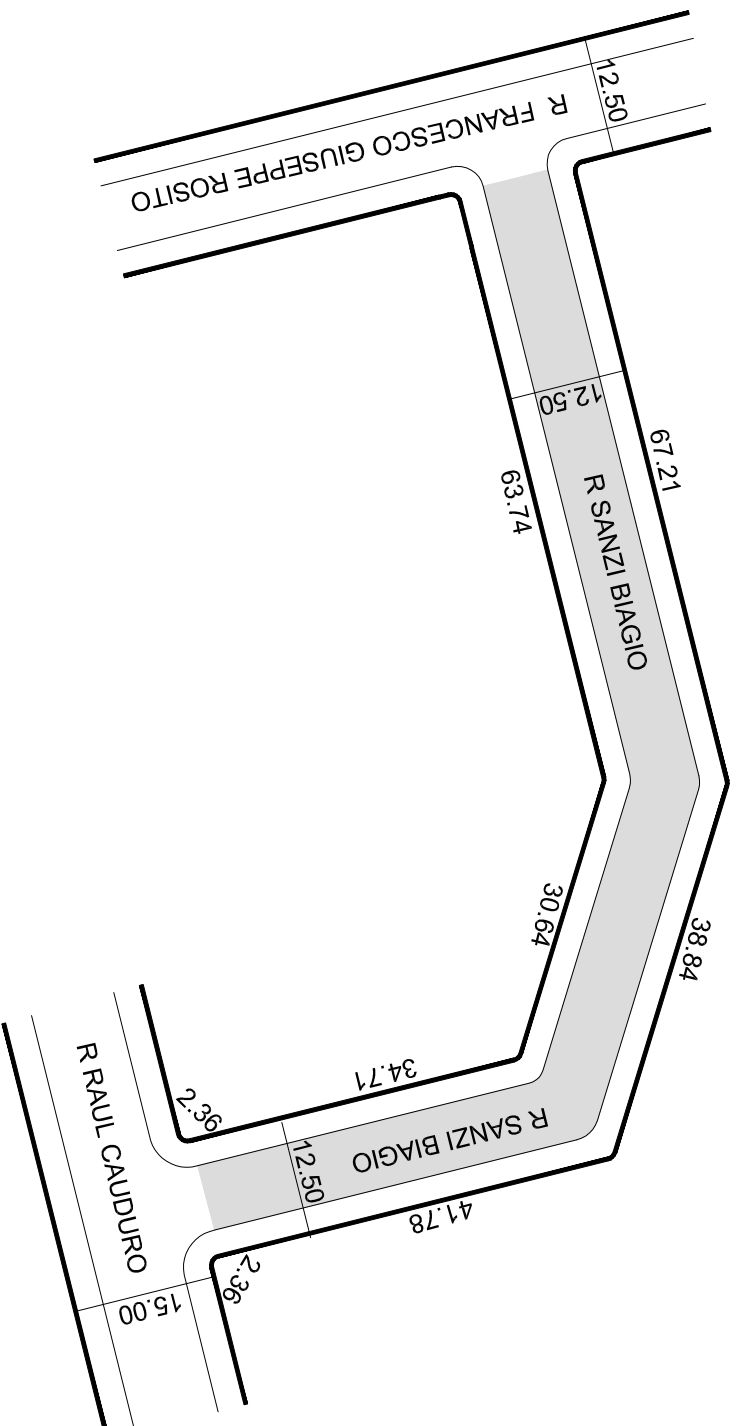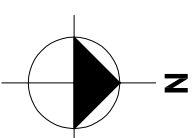

**OBSERVAÇÕES: LOGRADOURO PÚBLICO CADASTRADO**

TRECHO DE APROX. 150,19M DE EXTENSÃO E GABARITO MÉDIO DE 12,50M, EM  
11/06/2018, ATRAVÉS DO EXP. Nº 002.288008.00.3  
LOTEAMENTO JARDIM SAFIRA/ JARDIM ALLEGRA

DESENHO:

LORENZO

AERO

2987-2-C-IV

CTM

9078019

VISTO:

MZ/UEU

03/104

BAIRRO

MÁRIO QUINTANA