PREFEITURA MUNICIPAL DE PORTO ALEGRE

SMURB - SPU - COORDENAÇÃO DE INFORMAÇÕES E PROCESSAMENTO
UNIDADE DE REGISTRO E PROCESSAMENTO II

CONTROLE DE LOGRADOUROS

LOGRADOURO	LEI DE DENOMINAÇÃO
R AFONSO MOACIR CERIOLI, antiga Rua 1949- Lot. Wenceslau Fontoura	9860/05

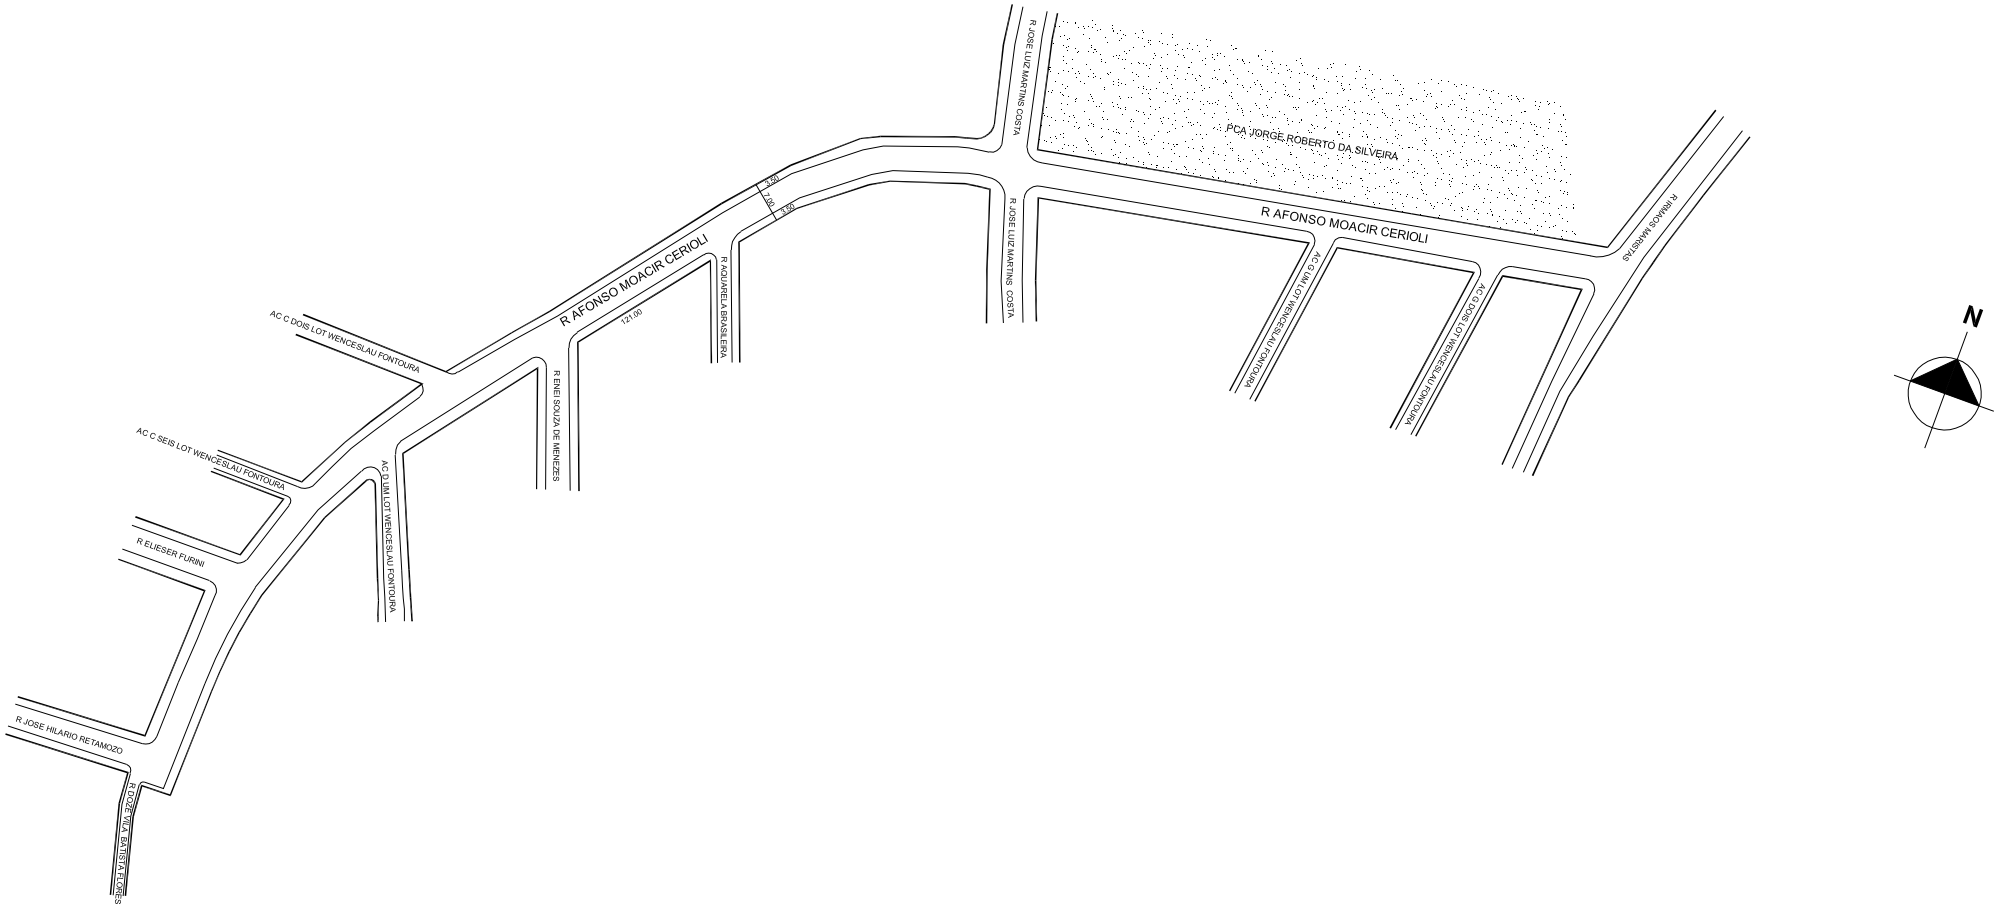

OBSERVAÇÕES: **LOGRADOURO PÚBLICO NÃO CADASTRADO**
LOTEAMENTO WNCESLAU FONTOURA

DESENHO:	AERO	CTM
SHERLEN	2987-2 C-IV 2987-2 D-I	9078494
VISTO:	MZ/UEU	BAIRRO
	03 / 084	MARIO QUINTANA