



PREFEITURA MUNICIPAL DE PORTO ALEGRE

SMAMUS - DPU - CGIU - UAIU - EIUP

CADASTRO GRAFICO DE LOGRADOUROS


LOGRADOURO:

VICTOR CRAMER

LEI DE DENOMINAÇÃO: 9.935/2006

CTM: 9078718

NOME ANTIGO: RUA 2037

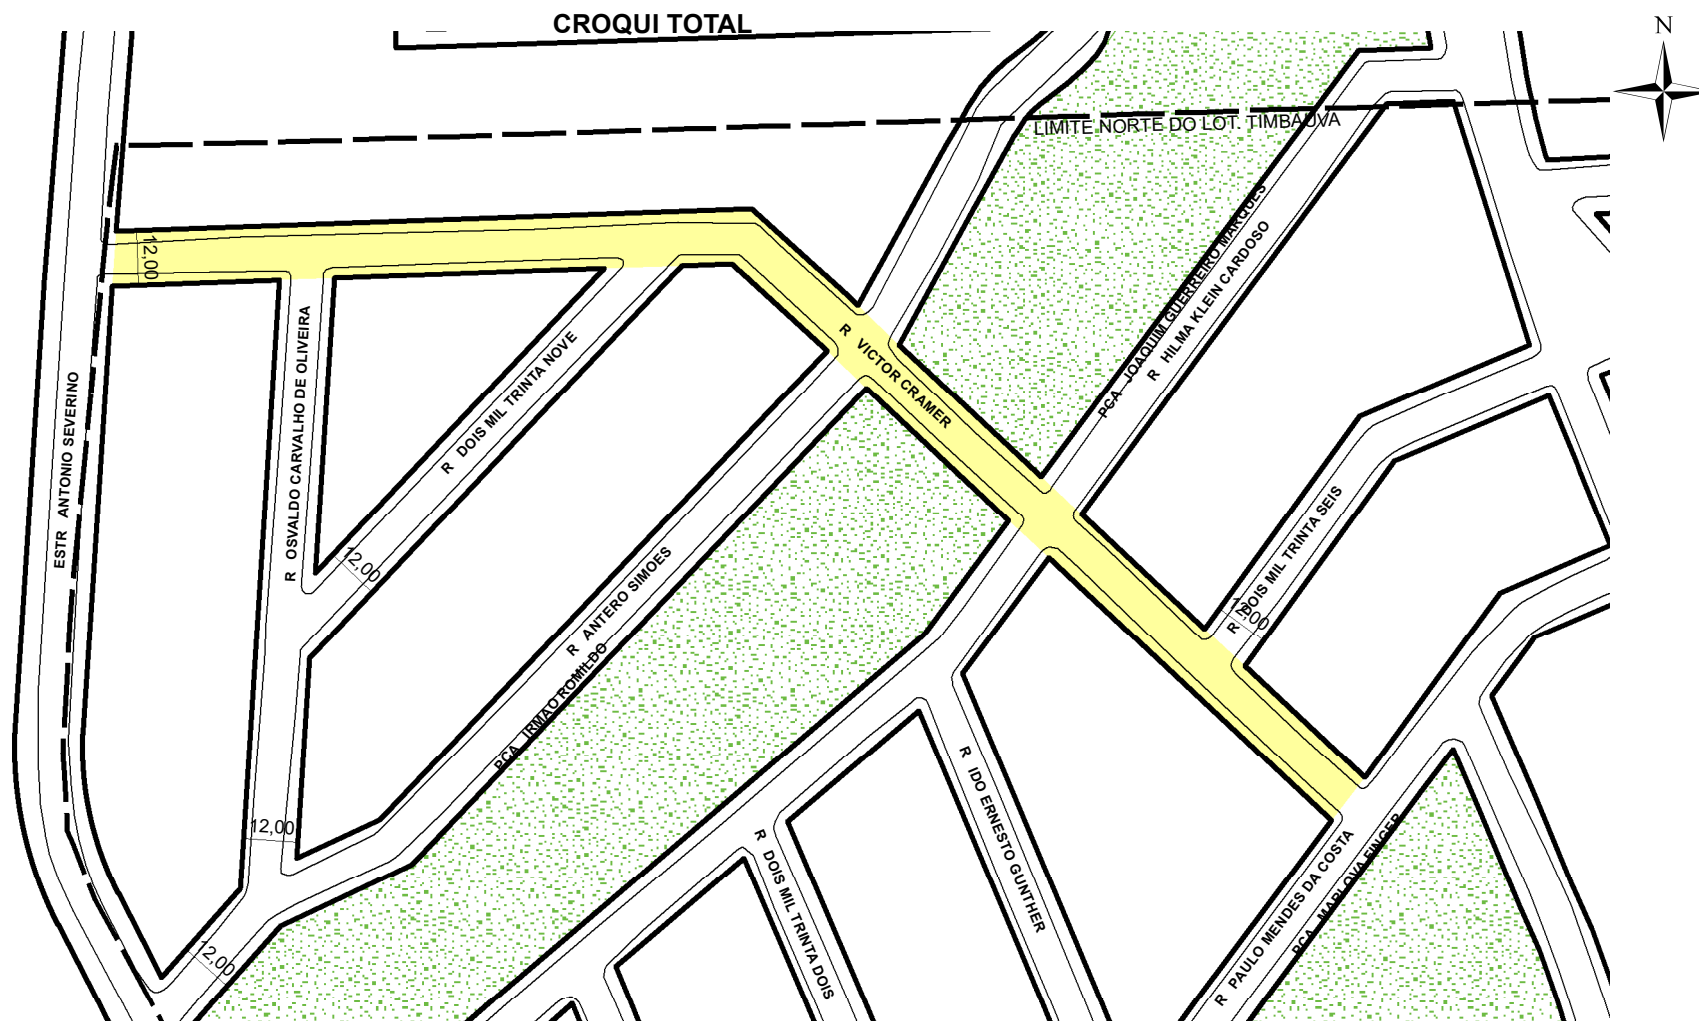

TRECHO DO LOGRADOURO CADASTRADO

INFORMAÇÕES DO CADASTRAMENTO:

INSTRUMENTO LOTEAMENTO TIMBAUVA

PROCESSO Nº: SEI 24.0.000047923-0

DATA DO CADASTRAMENTO: 20/06/2024

OBSERVAÇÕES:
ENTRE A ESTRADA ANTÔNIO SEVERINO E A RUA PAULO MENDES DA COSTA, COM GABARITO DE 12,00M.