# PREFEITURA MUNICIPAL DE PORTO ALEGRE

SMAMUS - DPU - CGIU - UAIU - EIUP

**CADASTRO GRAFICO DE LOGRADOUROS**

**LOGRADOURO:** **R ANTERO SIMOES**

**LEI DE DENOMINAÇÃO:** 9.710/2004

**CTM:** **9078726**

**NOME ANTIGO:** RUA 2038 -LOT. TIMBAUVA

## CROQUI PARCIAL

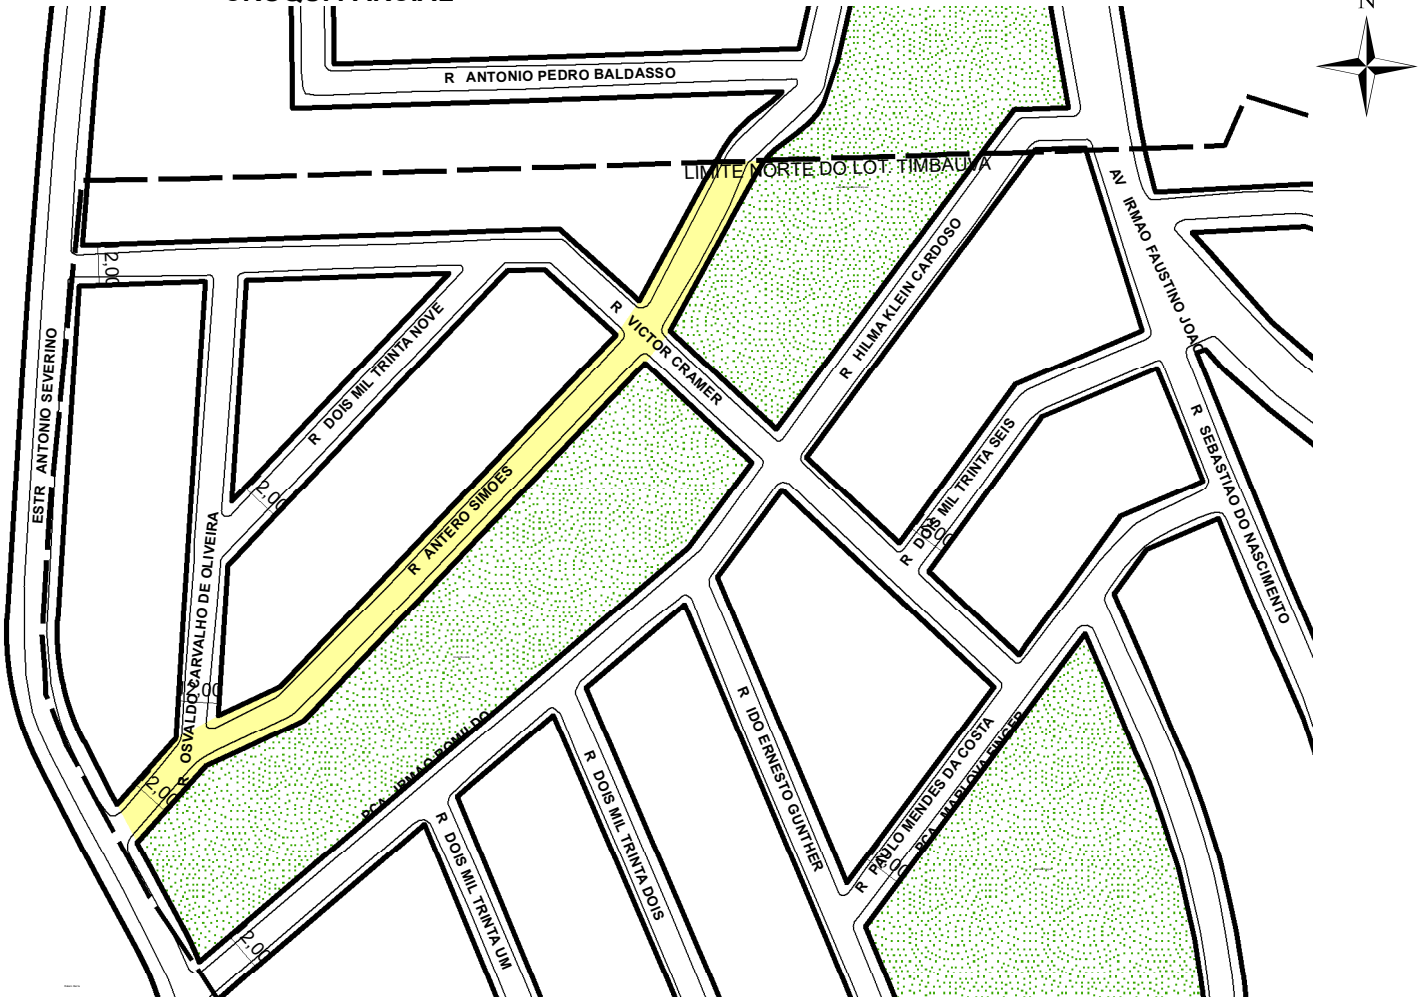


**TRECHO DO LOGRADOURO CADASTRADO**

**INFORMAÇÕES D0 CADASTRAMENTO:**

| **INSTRUMENTO** | **PROCESSO Nº:** | **DATA DO CADASTRAMENTO:** |
|---|---|---|
| LOTEAMENTO TIMBAUVA | SEI 24.0.000047923-0 | 20/06/2024 |

**OBSERVAÇÕES:**

ENTRE A ESTRADA ANTONIO SEVERINO E O LIMITE NORTE DO LOTEAMENTO, COM GABARITO DE 12,00M.