



PREFEITURA MUNICIPAL DE PORTO ALEGRE

SMAMUS - DPU - CGIU - UAIU - EIUP

CADASTRO GRAFICO DE LOGRADOUROS

LOGRADOURO:

R INOCENCIO DE OLIVEIRA ALVES

LEI DE DENOMINAÇÃO:


6.045/1987

CTM:

9079237

NOME ANTIGO: RUA D

CROQUI PARCIAL

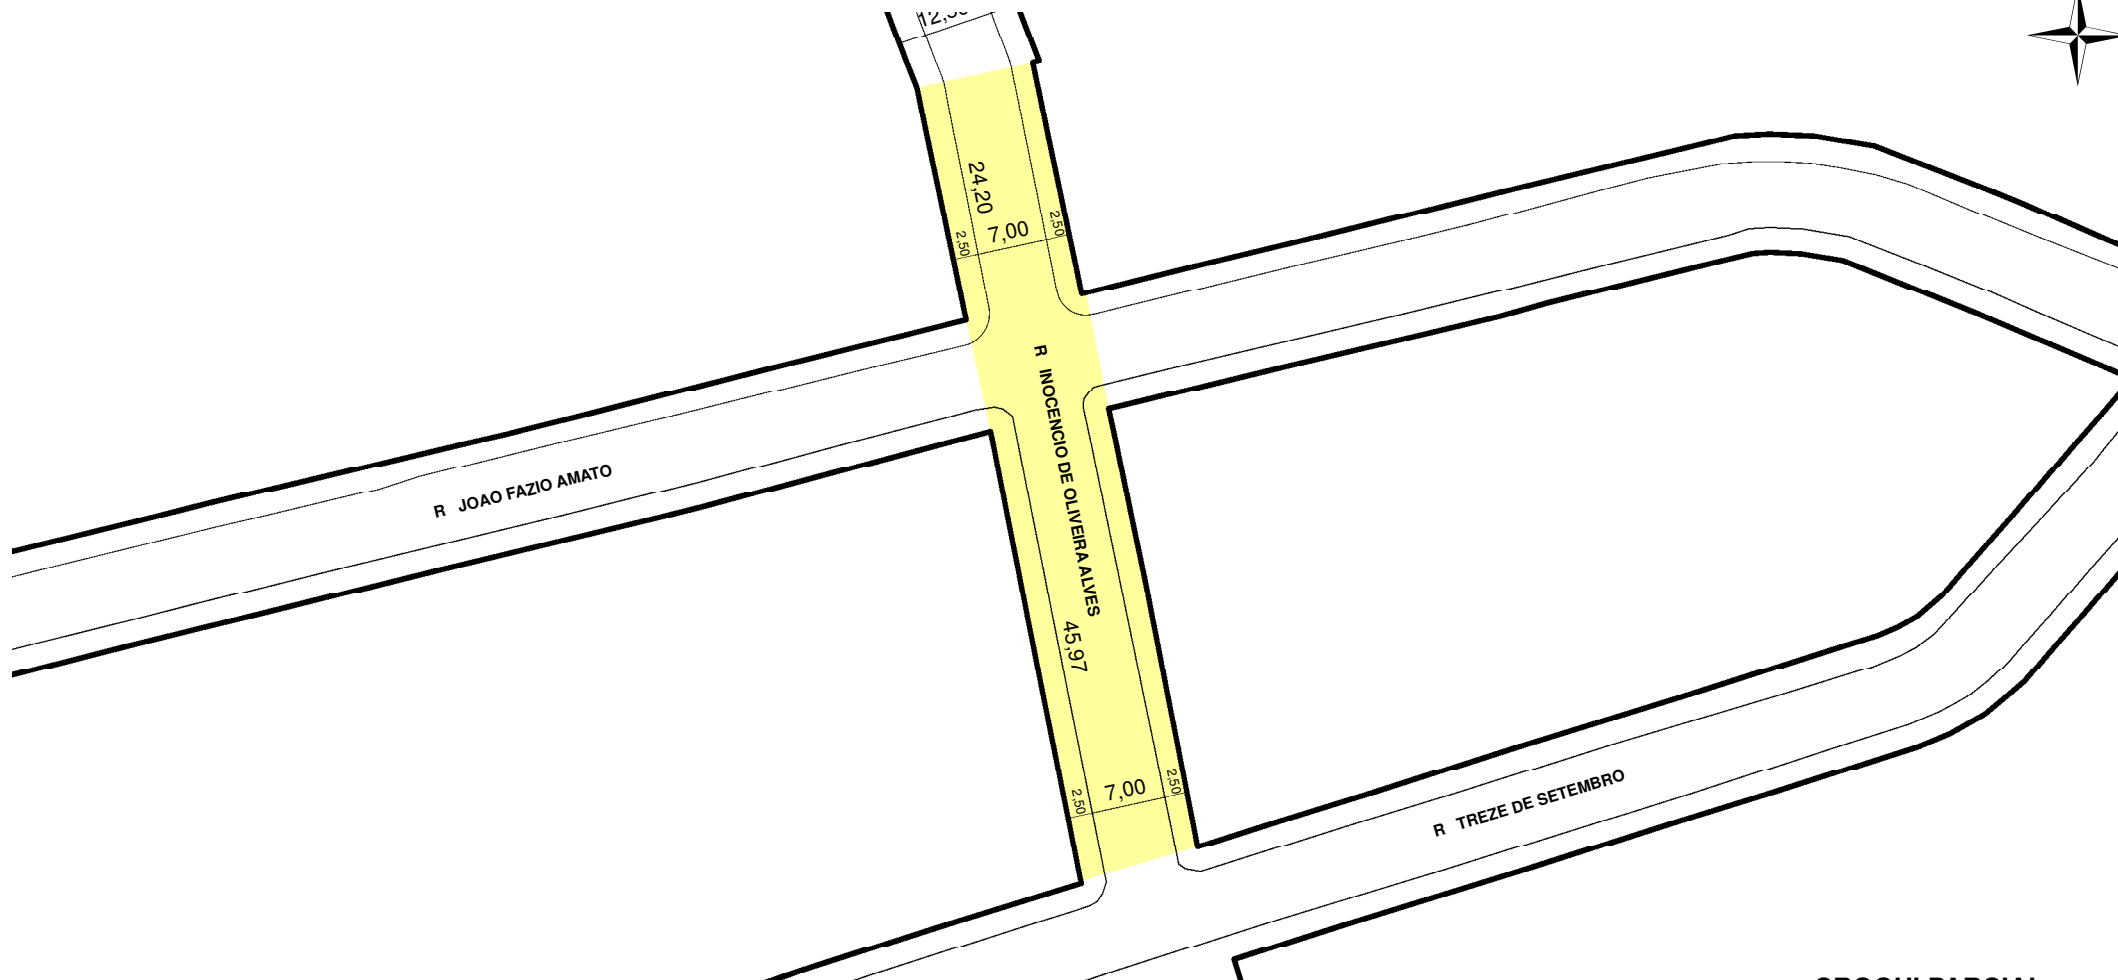

TRECHO DO LOGRADOURO CADASTRADO

CROQUI PARCIAL

INFORMAÇÕES DO CADASTRAMENTO:

INSTRUMENTO LOTEAMENTO VILA ALEXANDRINA

PROCESSO Nº: 73.508/84

DATA DO CADASTRAMENTO: 17/04/1985

OBSERVAÇÕES:

LOGRADOUR REGISTRADO E CADASTRADO ATÉ O LIMITE DO LOTEAMENTO PELO PROC. 73.508/84 EM 17/04/85 - EDITAL 18/85 - PAVIMENTADO DE ACORDO COM INFORMAÇÃO DA DIVISÃO DE VIAÇÃO EM 05/06/89.