



**PREFEITURA MUNICIPAL DE PORTO ALEGRE**  
SMURB - SPU - COORDENAÇÃO DE INFORMAÇÕES E PROCESSAMENTO  
UNIDADE DE REGISTRO E PROCESSAMENTO II


**CONTROLE DE LOGRADOUROS**

LOGRADOURO

**R ALBERTO RANGEL, antiga Rua A**

LEI DE DENOMINAÇÃO

**1.845/58**

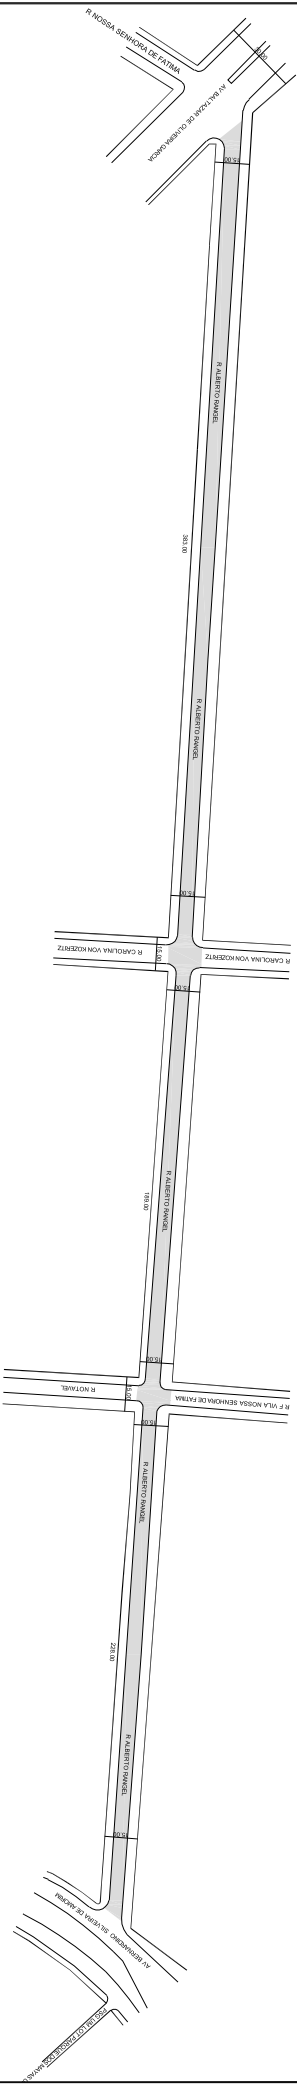

OBSERVAÇÕES: **LOGRADOURO PÚBLICO CADASTRADO**

LOTEAMENTO VILA NOSSA SENHORA DE FÁTIMA

DESENHO:	SHERLEN	AERO	2987-2-D-I	CTM	9079245
VISTO:		MZ/UEU	03 / 040 03 / 064	BAIRRO	RUBEM BERTA