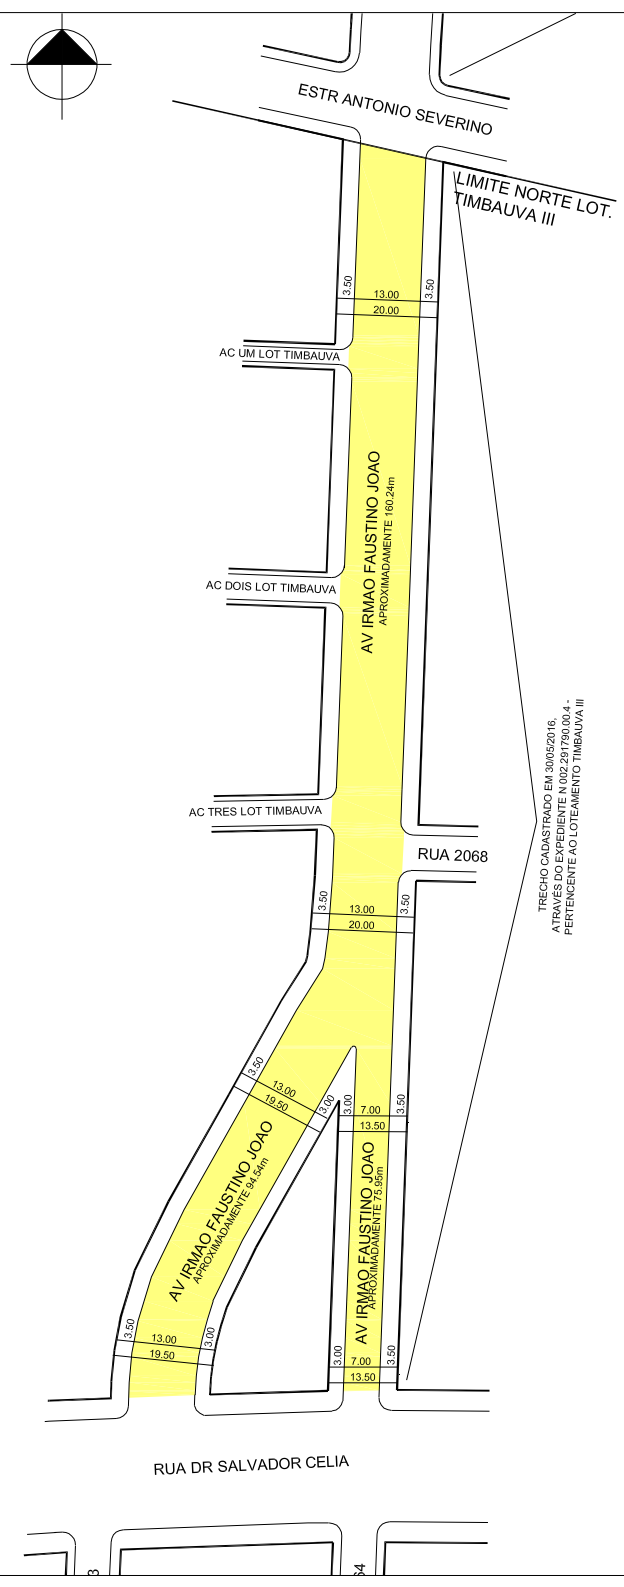
ESTR ANTONIO SEVERINO
LIMITE NORTE LOT. TIMBAUVA III
AC UM LOT TIMBAUVA
AC DOIS LOT TIMBAUVA
AC TRES LOT TIMBAUVA
AV IRMAO FAUSTINO JOAO
APROXIMADAMENTE 160.24m
RUA 2068
AV IRMAO FAUSTINO JOAO
APROXIMADAMENTE 94.54m
AV IRMAO FAUSTINO JOAO
APROXIMADAMENTE 75.95m
RUA DR SALVADOR CELIA
3.50
13.00
20.00
3.00
7.00
13.50
19.50
TRECHO CADASTRADO EM 30/05/2016, ATRAVÉS DO EXPEDIENTE N 002.291790.00.4 - PERTENCENTE AO LOTEAMENTO TIMBAUVA III