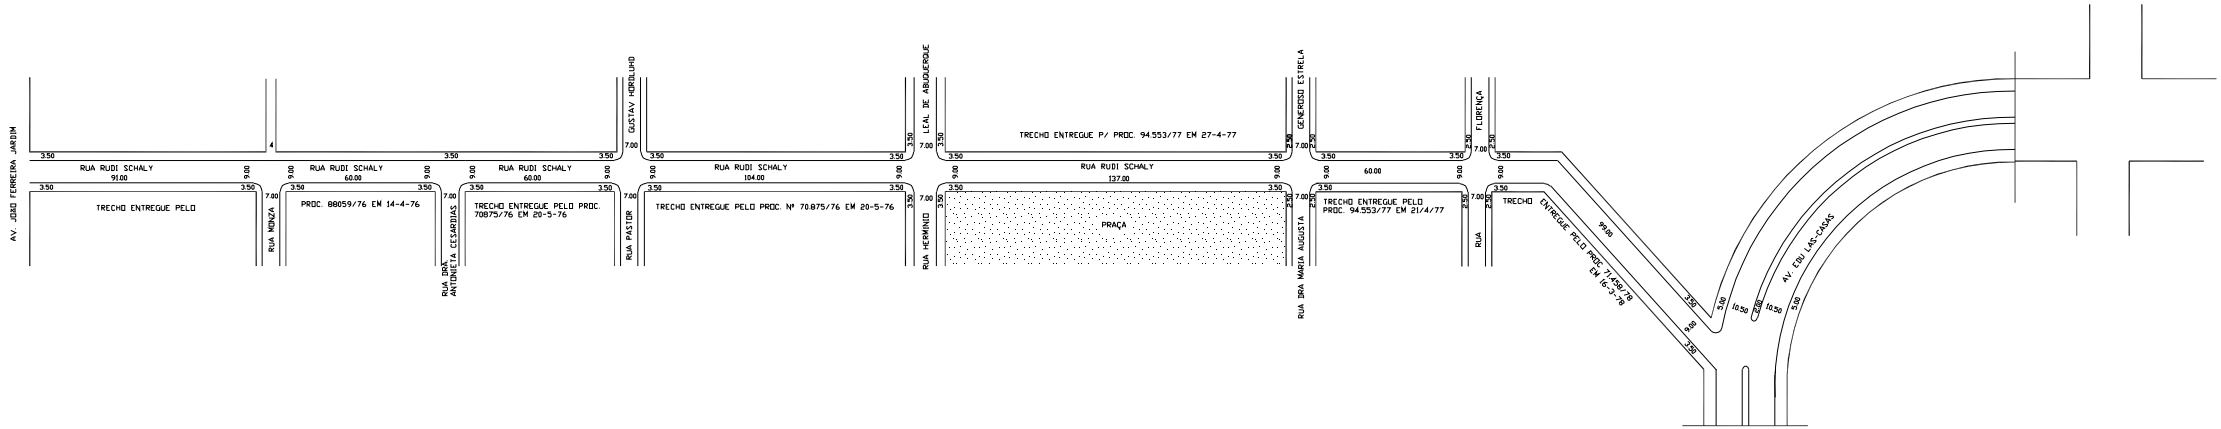
AV. JOAO FERREIRA JARDIM
RUA RUDI SCHALY
91.00
TRECHO ENTREGUE PELO
RUA MONZA
RUA RUDI SCHALY
60.00
PROC. 88059/76 EM 14-4-76
RUA DRA ANTONIETA CESARINI
RUA RUDI SCHALY
60.00
TRECHO ENTREGUE PELO PROC. 70875/76 EM 20-5-76
GUSTAV HORNLUND
RUA PASTOR
RUA RUDI SCHALY
104.00
TRECHO ENTREGUE PELO PROC. Nº 70.875/76 EM 20-5-76
LEAL DE ABUQUERQUE
RUA HERMINIO
TRECHO ENTREGUE P/ PROC. 94.553/77 EM 27-4-77
RUA RUDI SCHALY
137.00
PRAÇA
GENEROSO ESTRELA
RUA DRA MARIA AUGUSTA
60.00
TRECHO ENTREGUE PELO
PROC. 94.553/77 EM 21/4/77
FLORENÇA
RUA
TRECHO ENTREGUE PELO PROC. 71.458/78 EM 14-3-78
99.00
AV. EDU LAS-CASAS