



PREFEITURA MUNICIPAL DE PORTO ALEGRE
SMURB - SPU - COORDENAÇÃO DE INFORMAÇÕES E PROCESSAMENTO
UNIDADE DE REGISTRO E PROCESSAMENTO II



CONTROLE DE LOGRADOUROS

LOGRADOURO

R AJAX, antiga Rua 3

LEI DE DENOMINAÇÃO

5.207/82

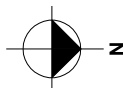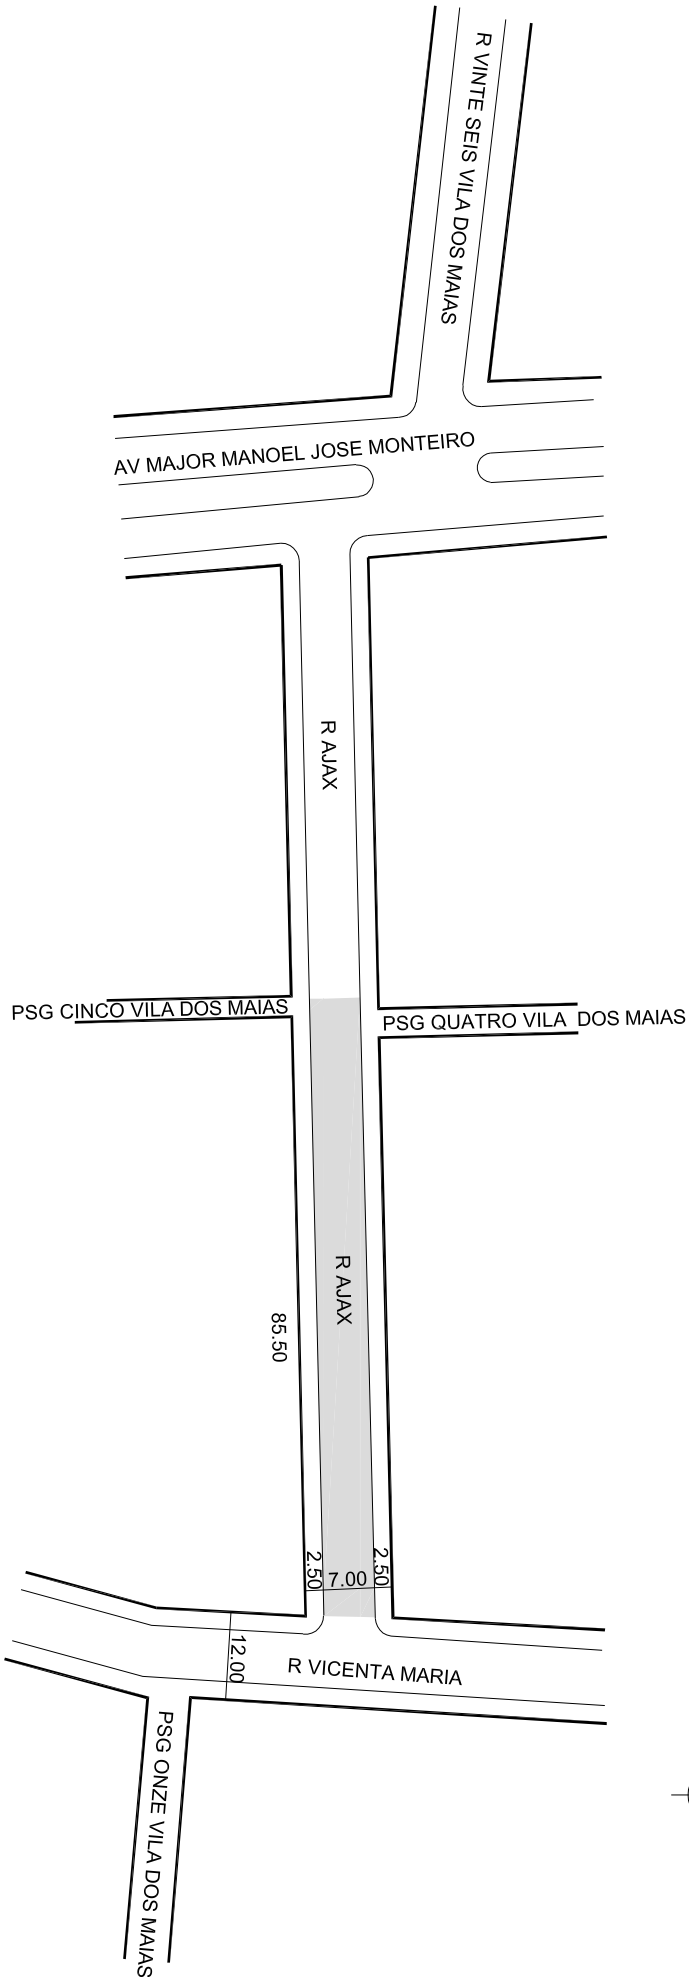

OBSERVAÇÕES: **LOGRADOURO PÚBLICO PARCIALMENTE CADASTRADO**
ENTRE R VICENTA MARIA E 85.5m ALÉM DA MESMA EM 06/09/76
PELO PROC. N.º 88.060/75

DESENHO:	SHERLEN	AERO:	2987-2-D-I	CTM:	9081027
VISTO:		MZ/UEU:	03 / 020	BAIRRO:	RUBEM BERTA