



PREFEITURA MUNICIPAL DE PORTO ALEGRE

SMAMUS - DPU - CGIU - UAIU - EIUP

CADASTRO GRAFICO DE LOGRADOUROS

LOGRADOURO:


R OLIVEIRO CRUZ

LEI DE DENOMINAÇÃO: 9.255/2003

CTM: **9081068**

NOME ANTIGO: RUA F VILA SANTA ROSA

CROQUI PARCIAL

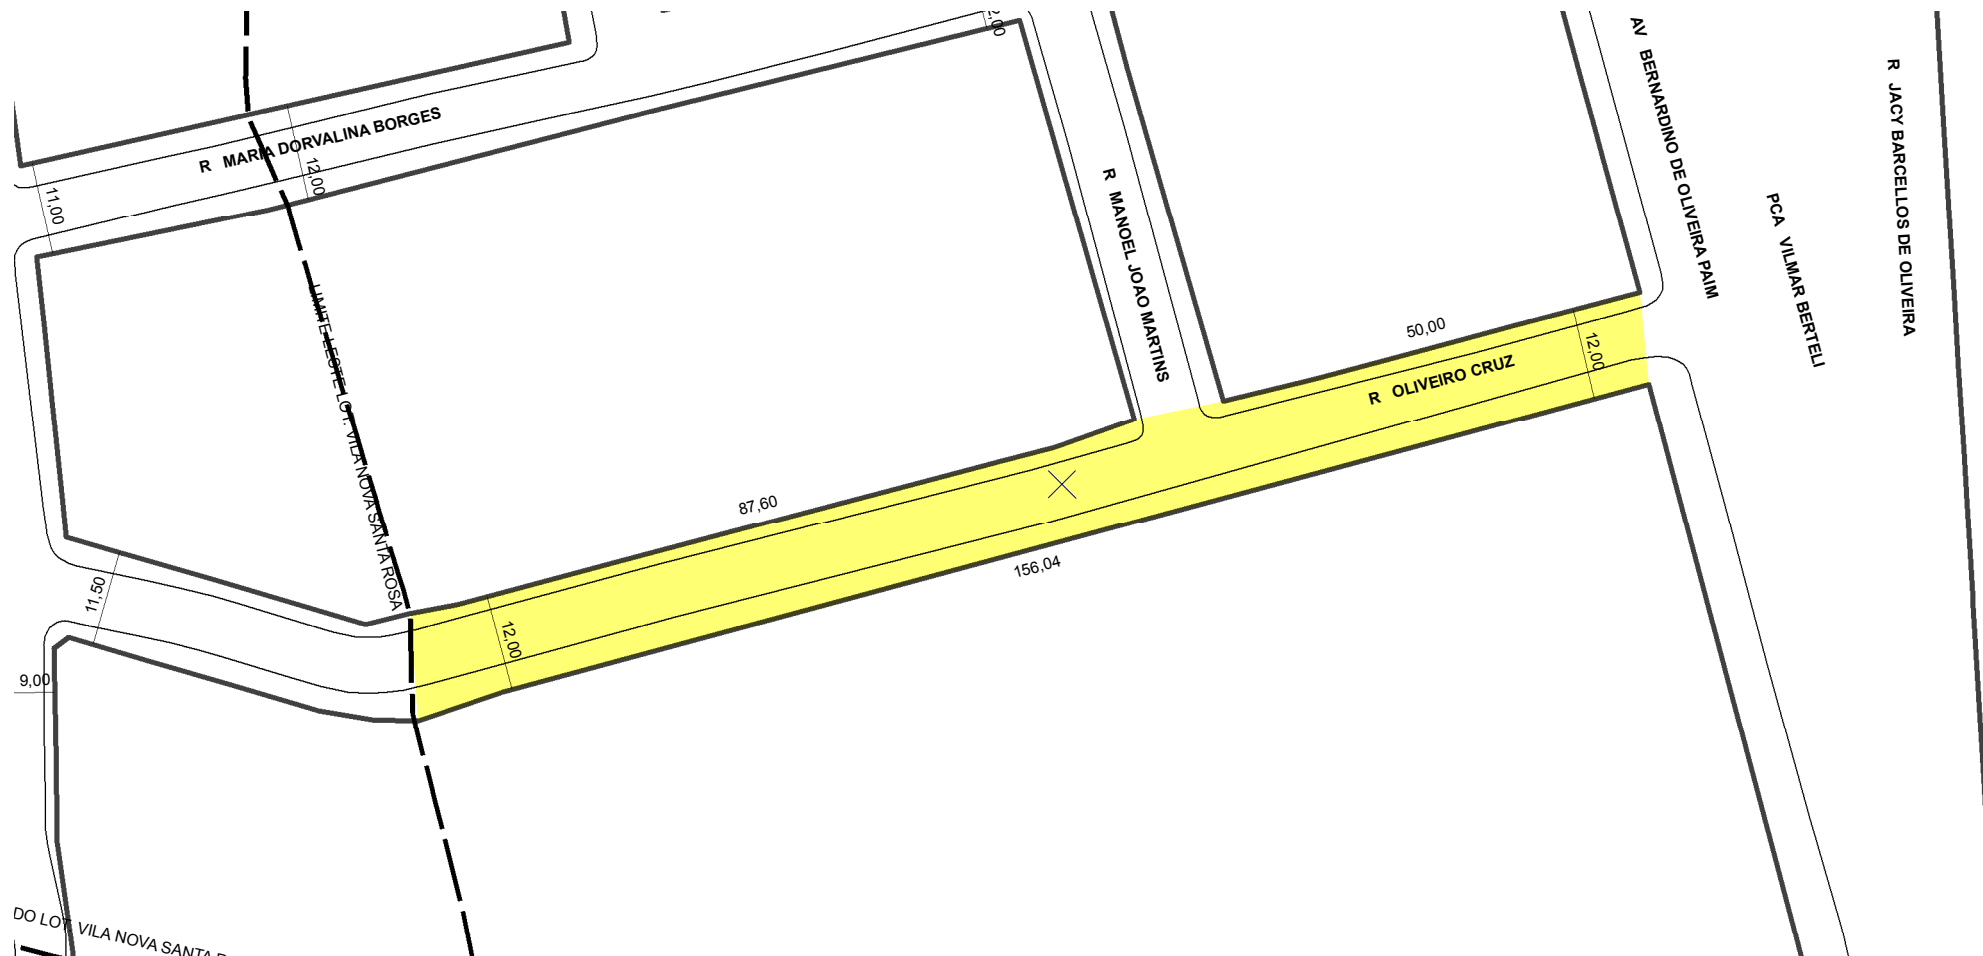

TRECHO DO LOGRADOURO CADASTRADO

INFORMAÇÕES DO CADASTRAMENTO:

INSTRUMENTO LOTEAMENTO VILA SANTA ROSA

PROCESSO Nº: E.U. 002.218973.00.9

DATA DO CADASTRAMENTO: 17/08/2015

OBSERVAÇÕES:

TRECHO COM APROXIMADAMENTE 156,04M DE EXTENSÃO E GABARITO MÉDIO DE 12,00M.