



# PREFEITURA MUNICIPAL DE PORTO ALEGRE

SMAMUS - DPU - CGIU - UAIU - EIUP

CADASTRO GRAFICO DE LOGRADOUROS

LOGRADOURO:


**R OLIVEIRO CRUZ**

LEI DE DENOMINAÇÃO: 9.255/2003

CTM: 9081068

NOME ANTIGO: RUA F VILA SANTA ROSA

## CROQUI PARCIAL

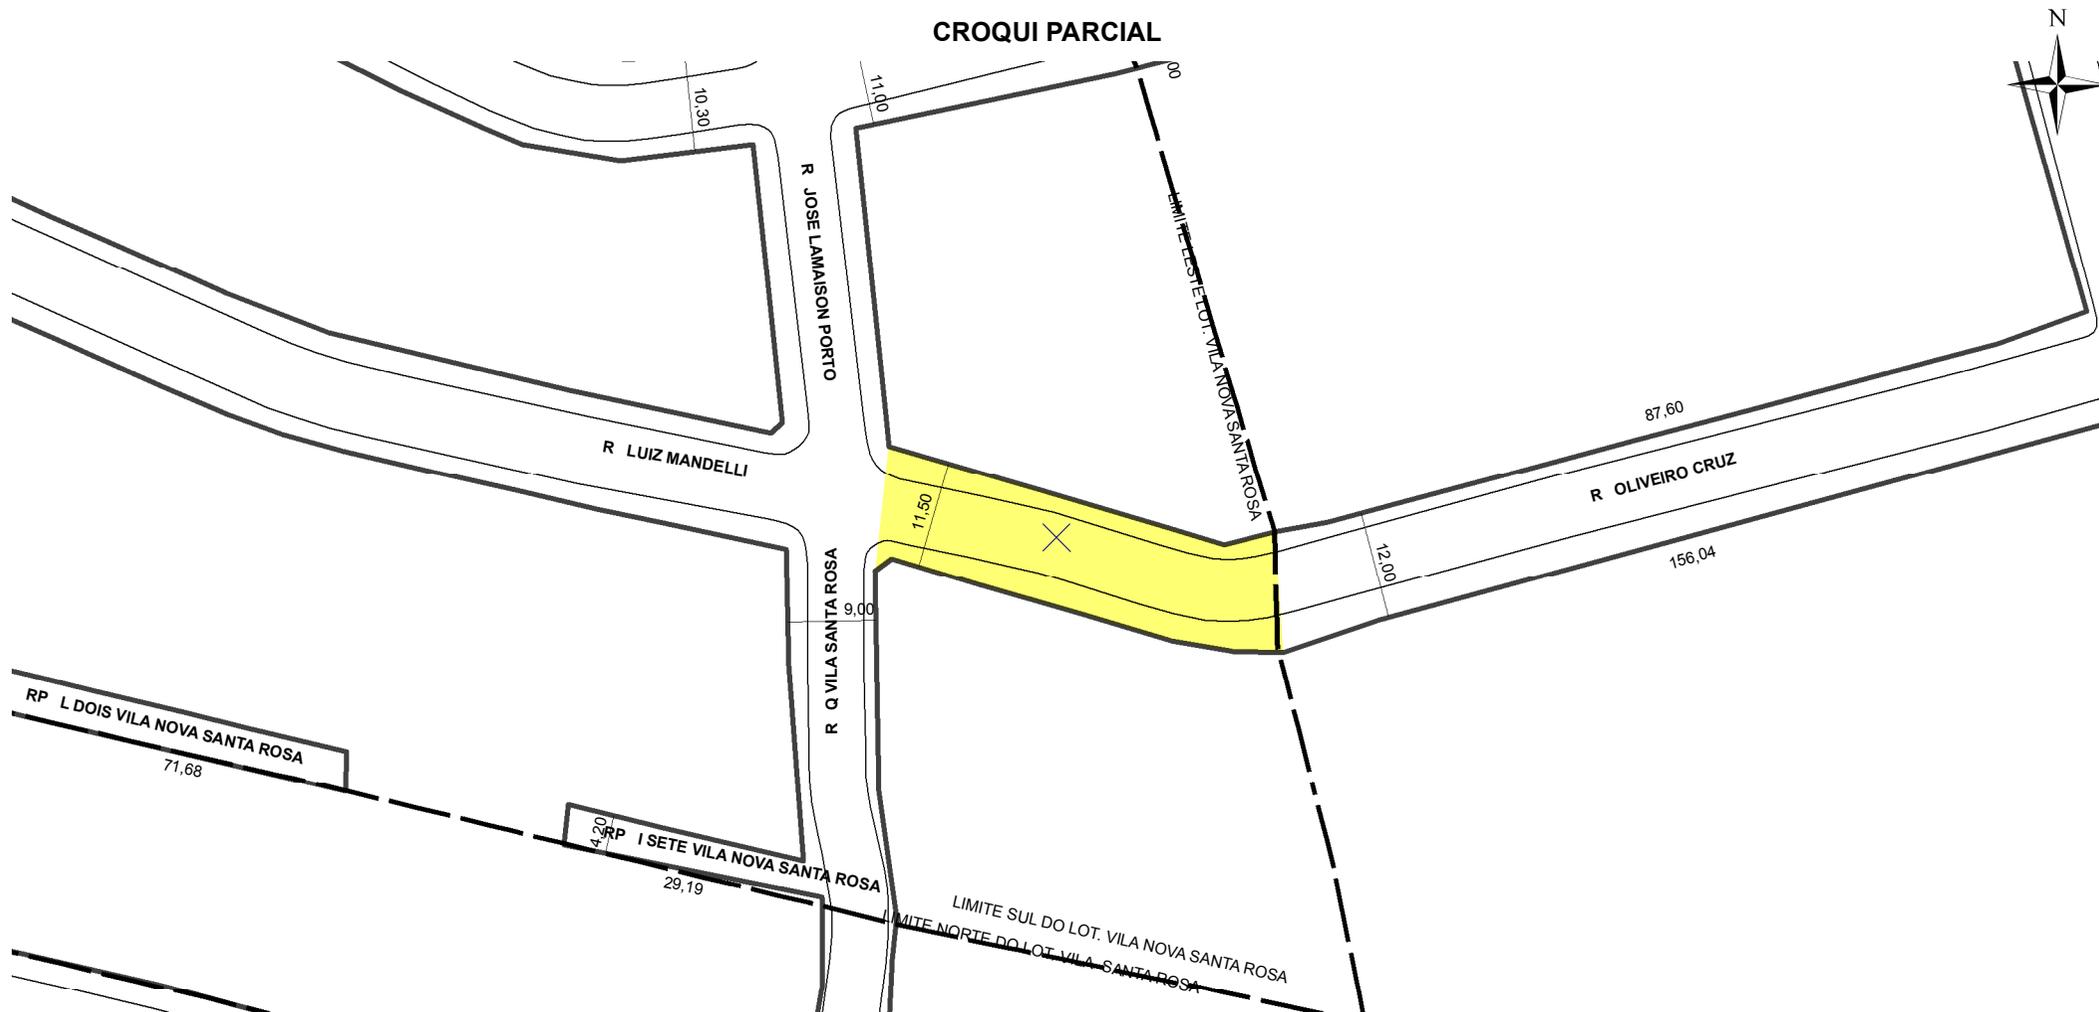

**TRECHO DO LOGRADOURO CADASTRADO**

### INFORMAÇÕES DO CADASTRAMENTO:

INSTRUMENTO LOTEAMENTO VILA NOVA SANTA ROSA

PROCESSO Nº: SEI 19.0.000152041-8

DATA DO CADASTRAMENTO: 03/12/2021

### OBSERVAÇÕES:

ENTRE A RUA JOSE LAMAISSON PORTO E O LIMITE LESTE DO LOTEAMENTO VILA NOVA SANTA ROSA, COM GABARITO MÉDIO DE 11,50M. <Null>