



PREFEITURA MUNICIPAL DE PORTO ALEGRE

SMAMUS - DPU - CGIU - UAIU - EIUP

CADASTRO GRAFICO DE LOGRADOUROS

LOGRADOURO:

R RICARDO DOMINGUES

LEI DE DENOMINAÇÃO:

7.900/1996


CTM:

9081316

NOME ANTIGO:

ACESSO S UM VILA NOVA SANTA ROSA

CROQUI TOTAL

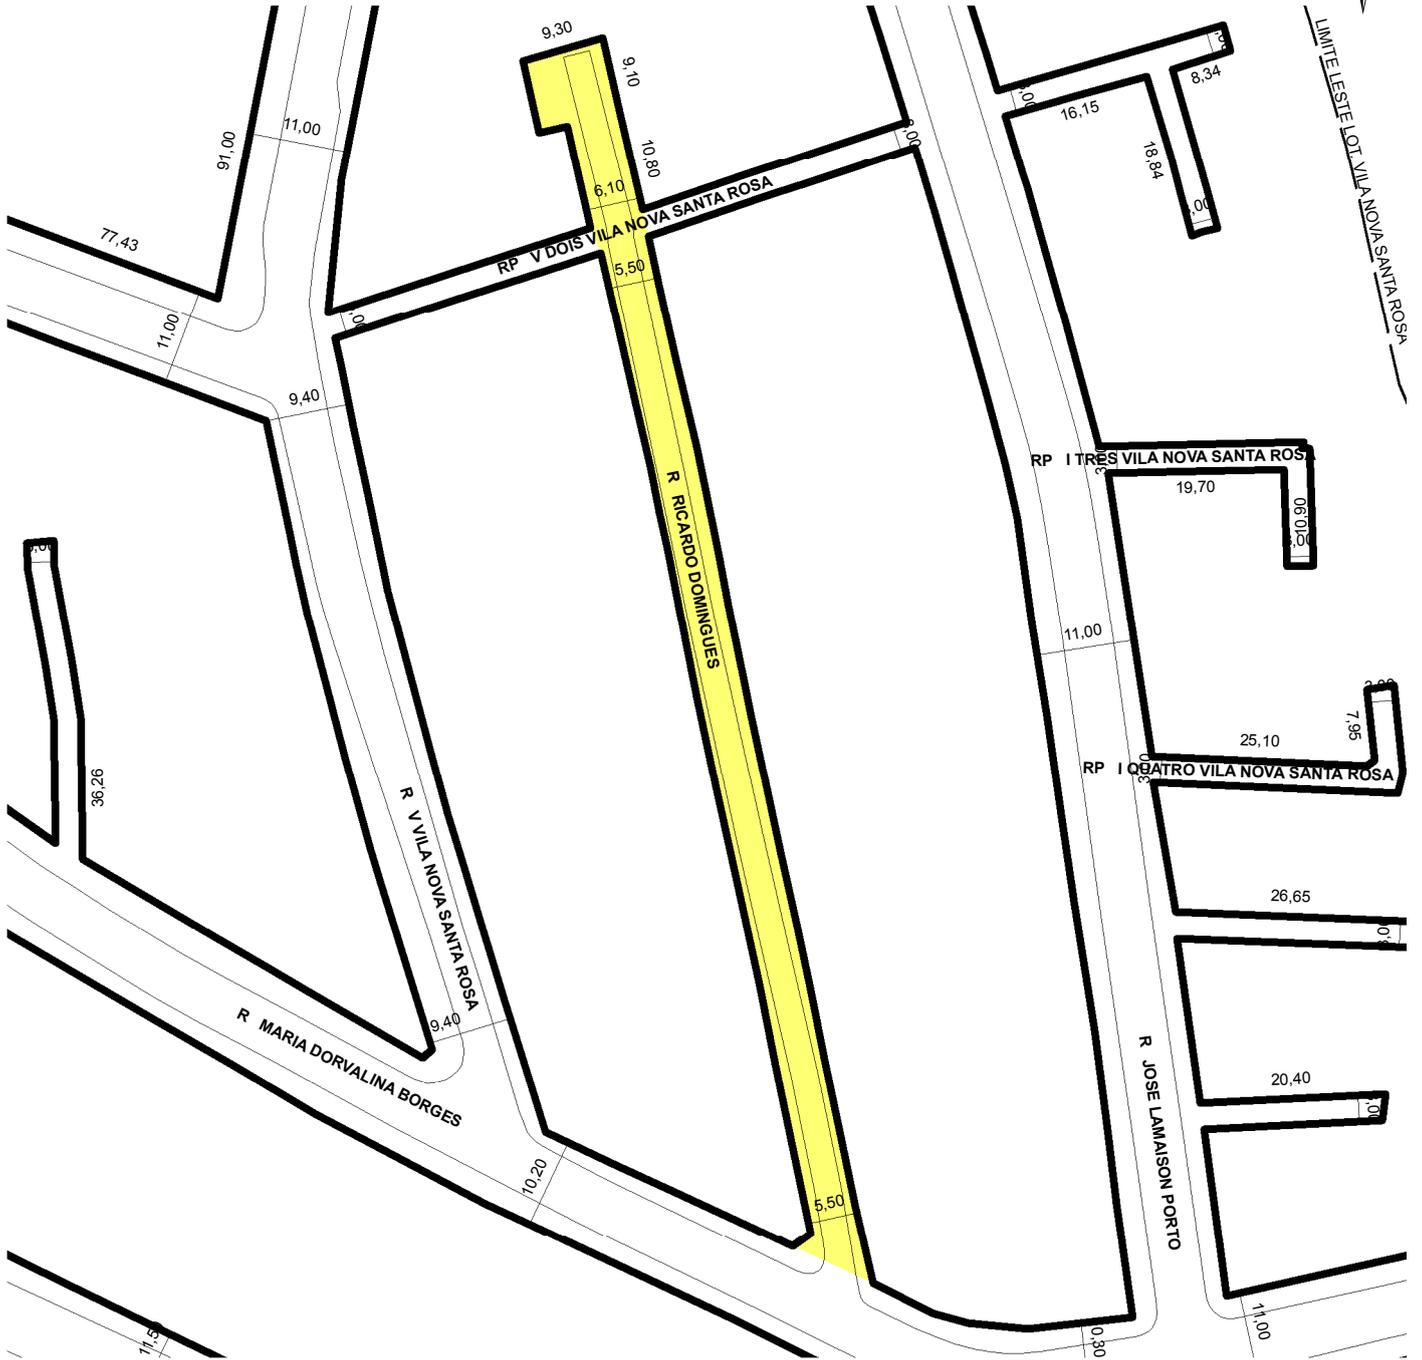

TRECHO DO LOGRADOURO CADASTRADO

INFORMAÇÕES DO CADASTRAMENTO:

INSTRUMENTO:	PROCESSO Nº:	DATA DO CADASTRAMENTO:
LOTEAMENTO VILA NOVA SANTA ROSA	SEI 19.0.000152041-8	03/12/2021

OBSERVAÇÕES:

ENTRE A RUA MARIA DORVALINA BORGES E A RP V VILA NOVA SANTA ROSA, COM GABARITO MÉDIO DE 5,00M, O TRECHO SEGUINTE EM DIREÇÃO AO NOROESTE COM APROX. 10,80M DE EXTENSÃO E GABARITO MÉDIO DE 6,10M, E APÓS O CUL-DE-SAC COM 9,10M DE EXTENSÃO E GABARITO MÉDIO DE 9,30M.