



# PREFEITURA MUNICIPAL DE PORTO ALEGRE

SMAMUS - DPU - CGIU - UAIU - EIUP

CADASTRO GRAFICO DE LOGRADOUROS

LOGRADOURO:

**R Q VILA SANTA ROSA**


LEI DE DENOMINAÇÃO: -

CTM:

**9081696**

NOME ANTIGO: -

## CROQUI PARCIAL

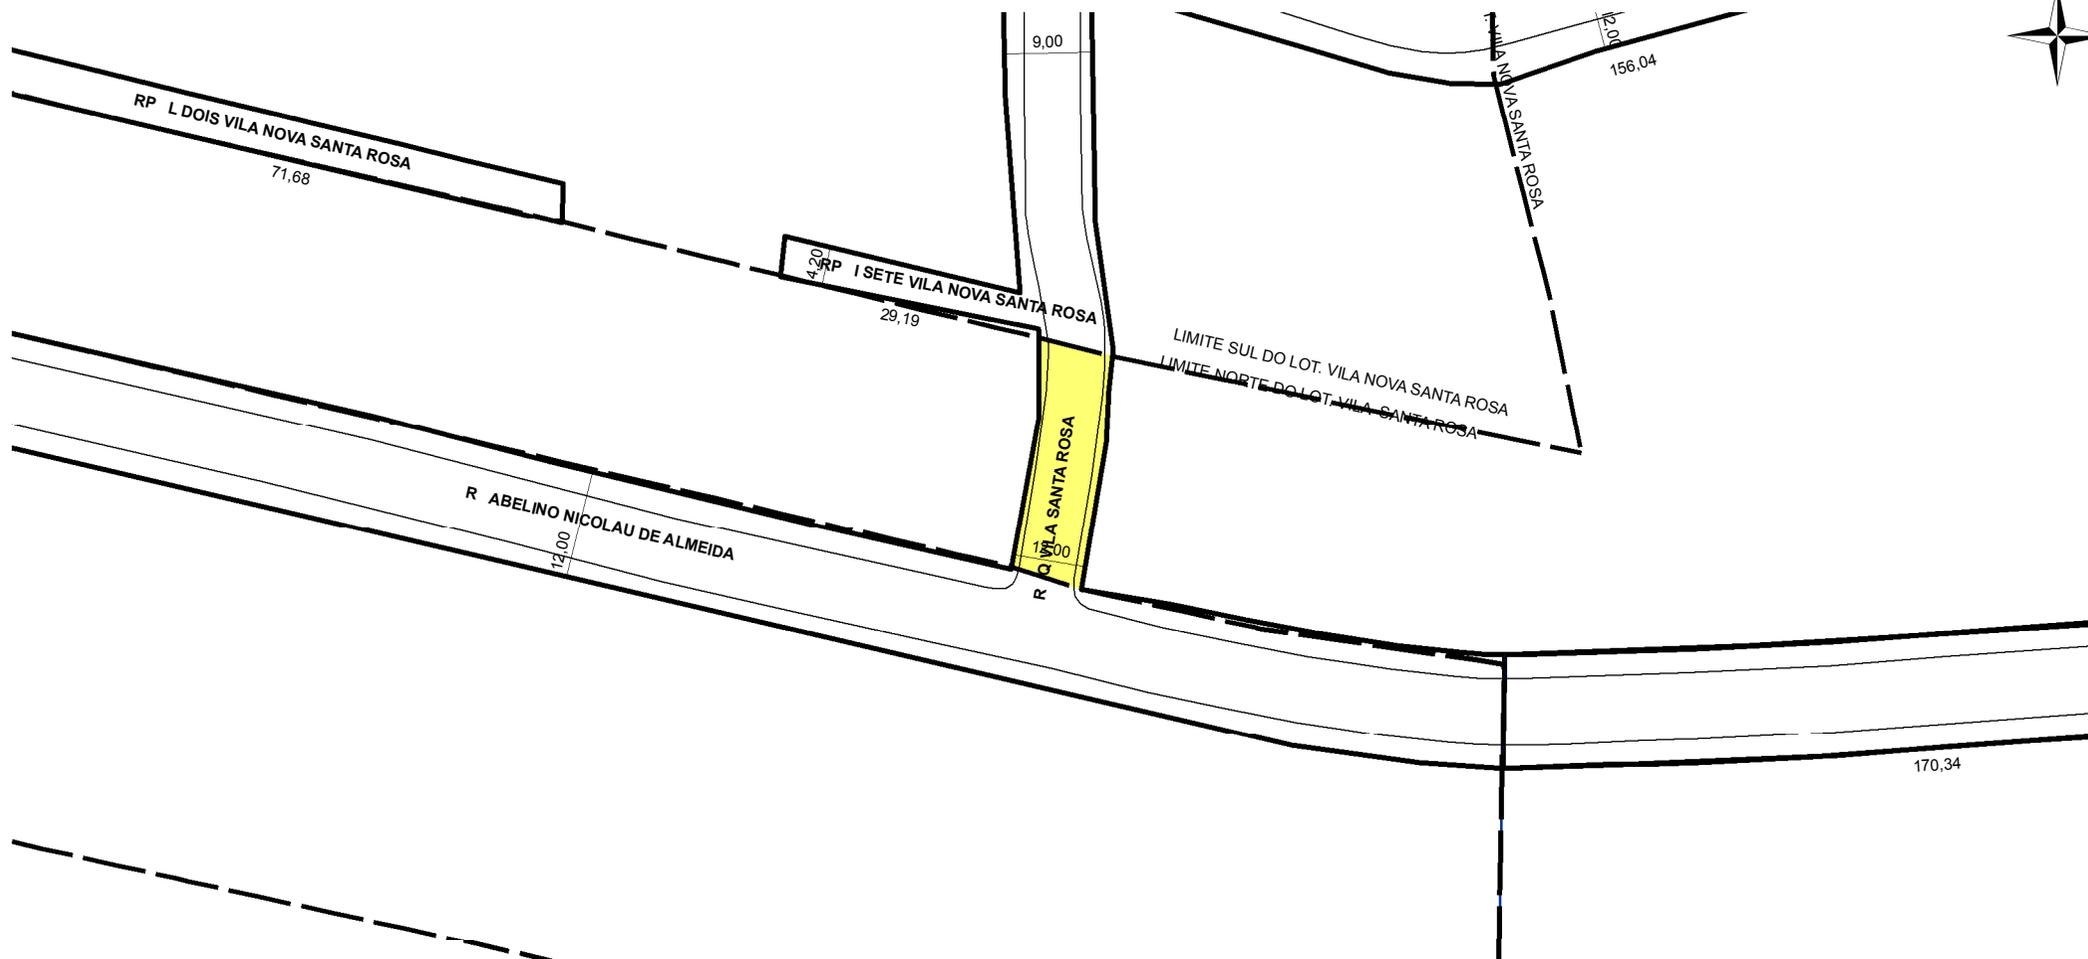

 **TRECHO DO LOGRADOURO CADASTRADO**

### INFORMAÇÕES DO CADASTRAMENTO:

<b>INSTRUMENTO</b>	LOTEAMENTO VILA SANTA ROSA	<b>PROCESSO Nº:</b>	E.U. 002.218973.00.9	<b>DATA DO CADASTRAMENTO:</b>	17/08/2015
--------------------	----------------------------	---------------------	----------------------	-------------------------------	------------

### OBSERVAÇÕES:

TRECHO PERTENCENTE AO LOTEAMENTO VILA SANTA ROSA, COM APROX. 24,00M DE EXTENSAO E GABARITO MEDIO DE 12,00M.