



PREFEITURA MUNICIPAL DE PORTO ALEGRE

SMAMUS - DPU - CGIU - UAIU - EIUP

CADASTRO GRAFICO DE LOGRADOUROS

LOGRADOURO:

RP H UM VILA SANTA ROSA


LEI DE DENOMINAÇÃO: -

CTM:

9081704

NOME ANTIGO: -

CROQUI TOTAL

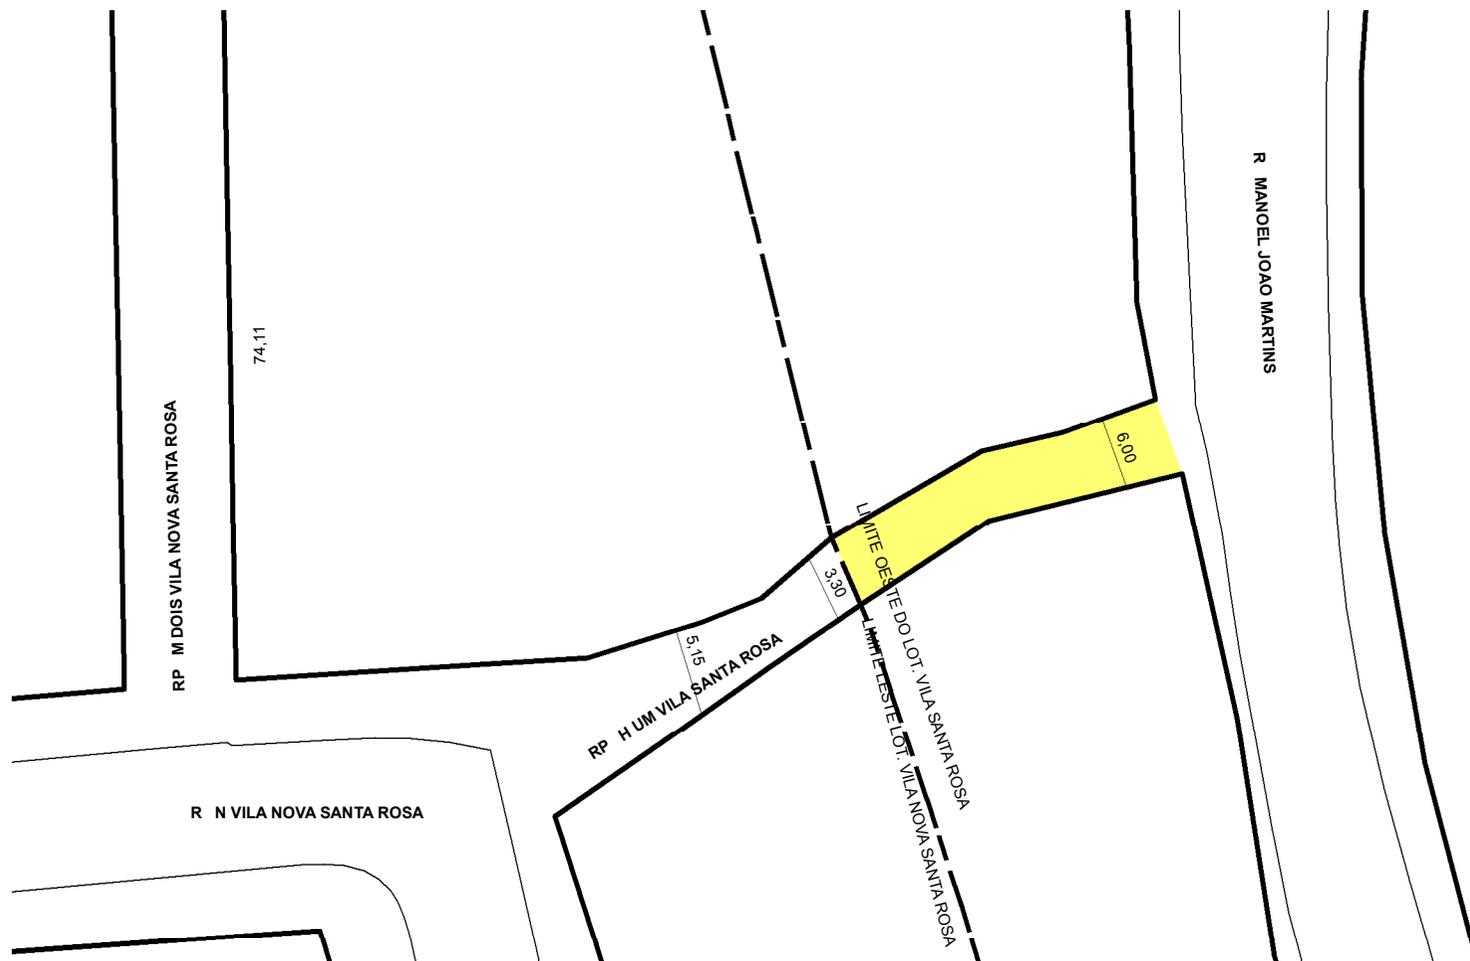

TRECHO DO LOGRADOURO CADASTRADO

INFORMAÇÕES DO CADASTRAMENTO:

INSTRUMENTO

LOTEAMENTO VILA SANTA ROSA

PROCESSO Nº:

E.U. 002.218973.00.9

DATA DO CADASTRAMENTO:

17/08/2015

OBSERVAÇÕES:

ENTRE O LIMITE OESTE DO LOTEAMENTO VILA SANTA ROSA E A RUA MANOEL JOAO MARTINS, COM APROX 15,20M DE EXTENSÃO E GABARITO MÉDIO DE 6,00M.