



PREFEITURA MUNICIPAL DE PORTO ALEGRE

SMAMUS - DPU - CGIU - UAIU - EIUP

CADASTRO GRAFICO DE LOGRADOUROS

LOGRADOURO:

RP I UM VILA NOVA SANTA ROSA


LEI DE DENOMINAÇÃO: -

CTM:

9081720

NOME ANTIGO: -

CROQUI TOTAL

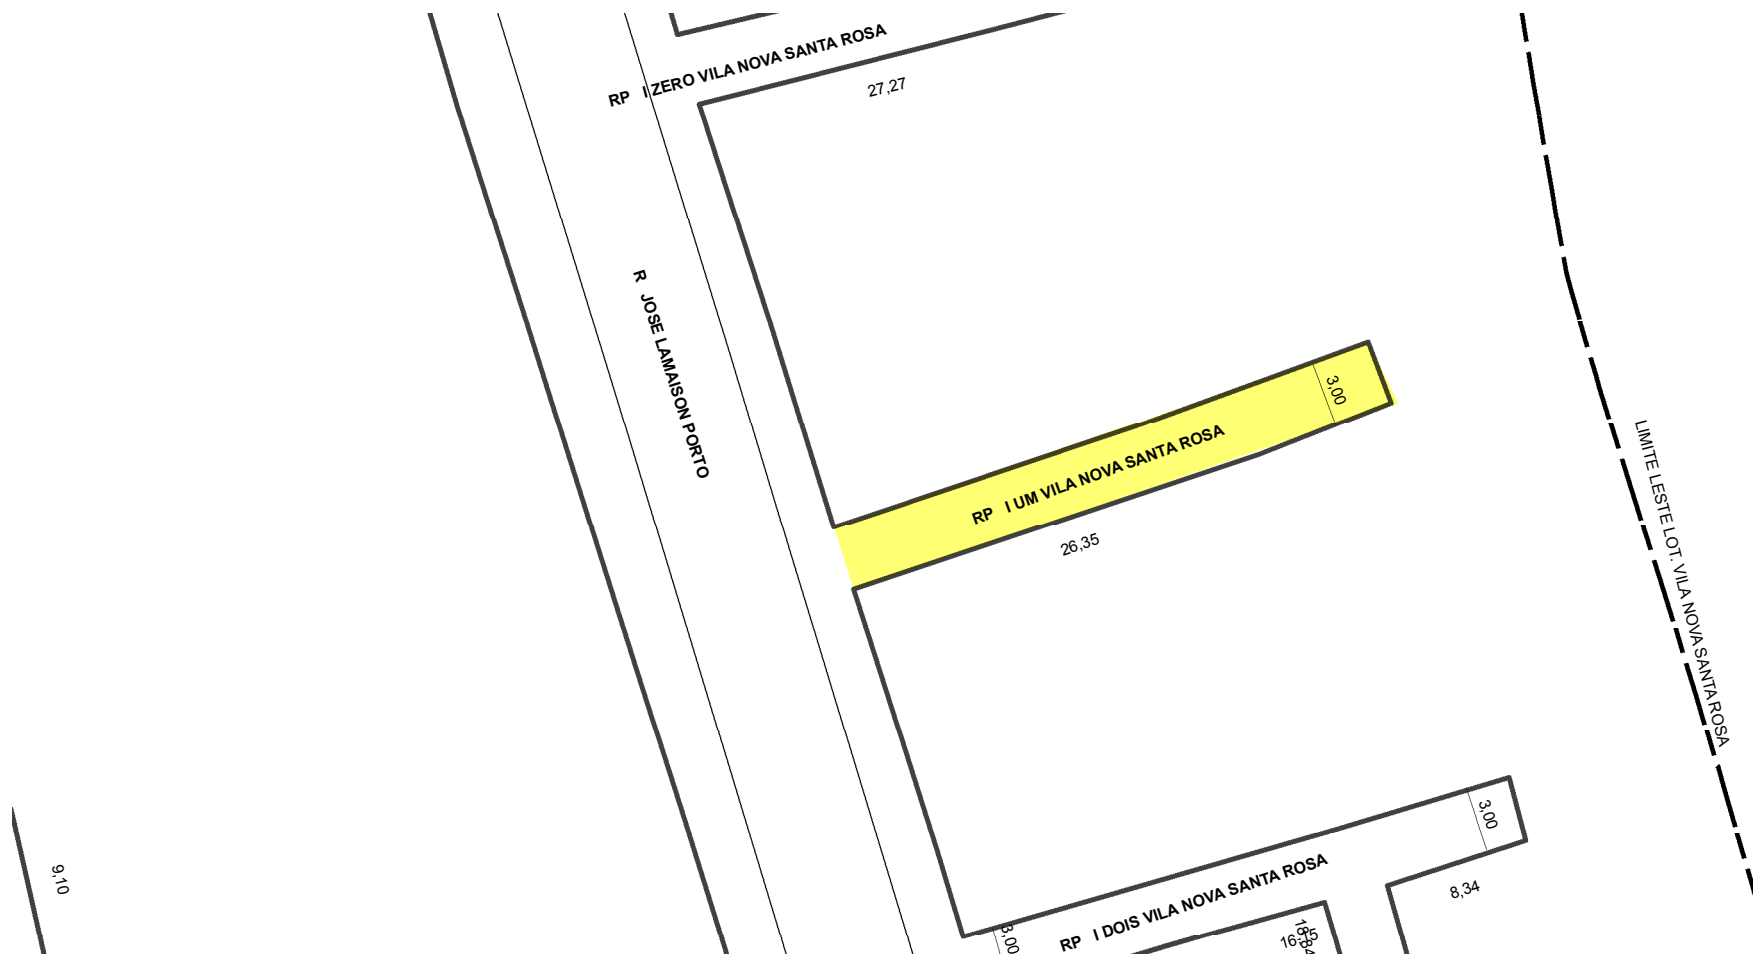

INFORMAÇÕES DO CADASTRAMENTO:

INSTRUMENTO	LOTEAMENTO VILA NOVA SANTA ROSA	PROCESSO Nº:	SEI 19.0.000152041-8	DATA DO CADASTRAMENTO:	03/12/2021
-------------	---------------------------------	--------------	----------------------	------------------------	------------

OBSERVAÇÕES:

A PARTIR DA RUA JOSE LAMAISSON PORTO EM DIREÇÃO AO NORDESTE COM APROX. 26,35M DE EXTENSÃO E GABARITO MÉDIO DE 3,00M.

 **TRECHO DO LOGRADOURO CADASTRADO**