



# PREFEITURA MUNICIPAL DE PORTO ALEGRE

SMAMUS - DPU - CGIU - UAIU - EIUP

CADASTRO GRAFICO DE LOGRADOUROS

LOGRADOURO:

**RP I DOIS VILA NOVA SANTA ROSA**


LEI DE DENOMINAÇÃO: -

CTM:

**9081738**

NOME ANTIGO: -

## CROQUI TOTAL

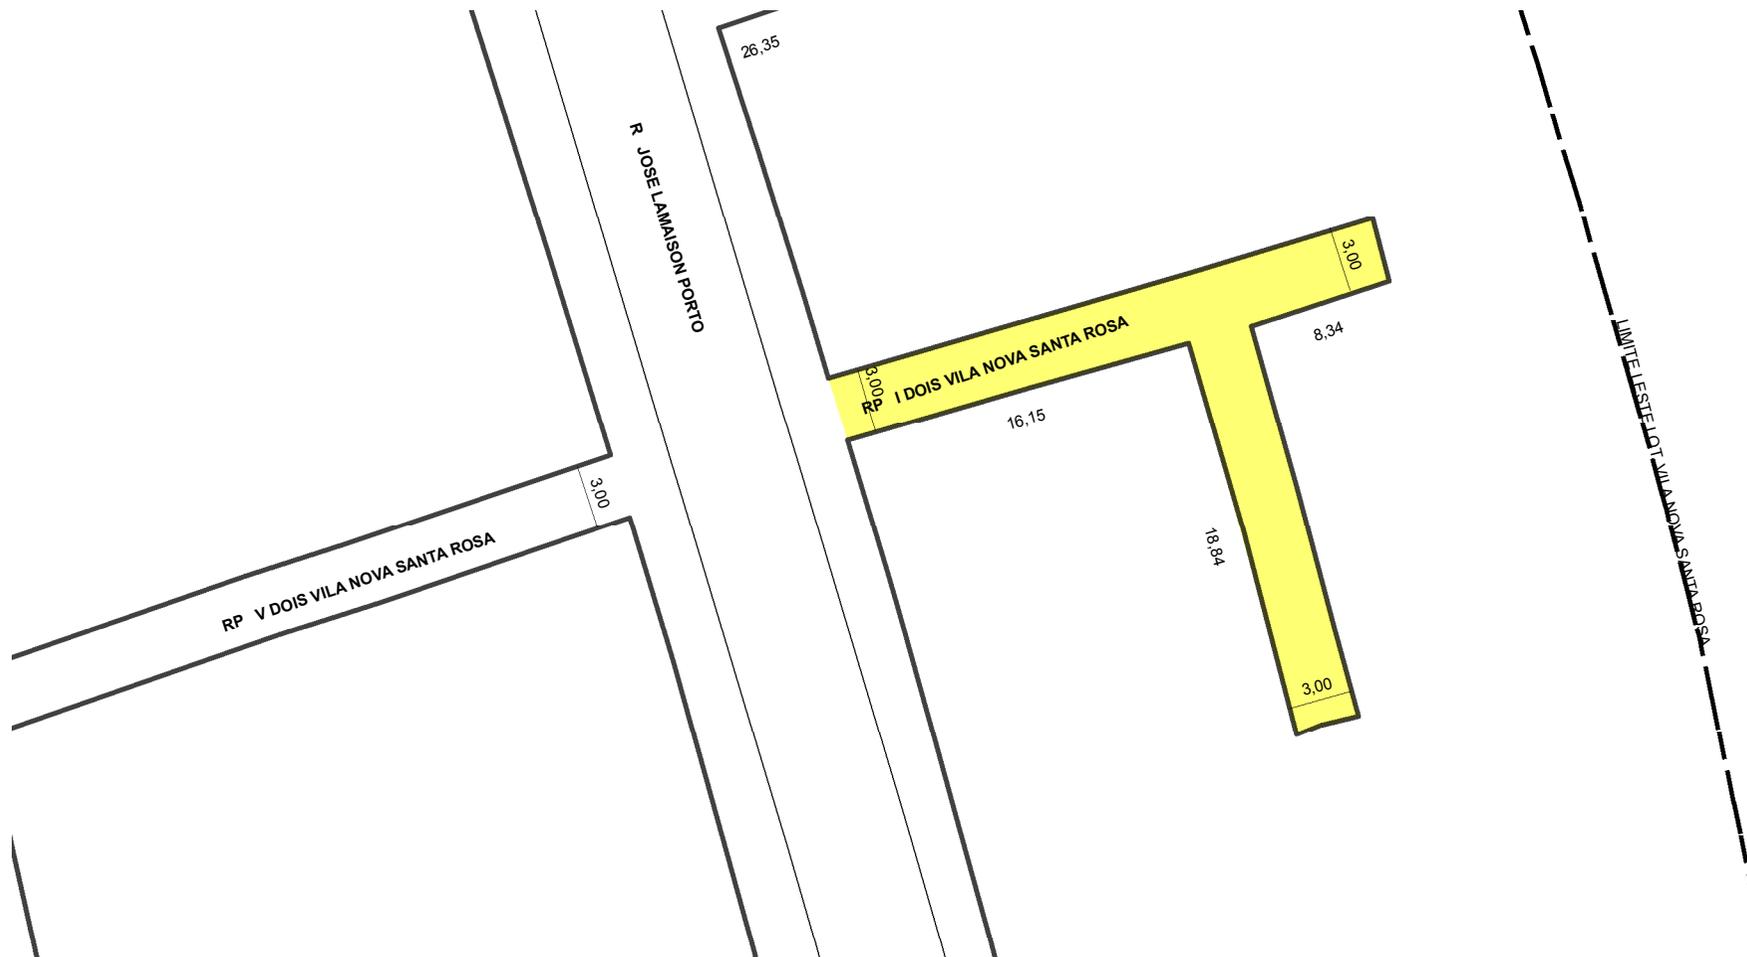

**TRECHO DO LOGRADOURO CADASTRADO**

### INFORMAÇÕES DO CADASTRAMENTO:

INSTRUMENTO	LOTEAMENTO VILA NOVA SANTA ROSA	PROCESSO Nº:	SEI 19.0.000152041-8	DATA DO CADASTRAMENTO:	03/12/2021
-------------	---------------------------------	--------------	----------------------	------------------------	------------

**OBSERVAÇÕES:**  
A PARTIR DA RUA JOSE LAMAISSON PORTO EM DIREÇÃO AO NORDESTE, COM APROX. 16,15M DE EXTENSÃO E GABARITO MÉDIO DE 3,00M, DIVIDINDO-SE APÓS EM DOIS TRECHOS, O PRIMEIRO EM DIREÇÃO AO NORDESTE COM APROX. 8,34M DE EXTENSÃO E GABARITO MÉDIO DE 3,00M TRECHO EM DIREÇÃO AO SUL COM APROX. 18,84M DE EXTENSÃO E GABARITO MÉDIO DE 3,00M.