



# PREFEITURA MUNICIPAL DE PORTO ALEGRE

SMURB - SPU - COORDENAÇÃO DE INFORMAÇÕES E PROCESSAMENTO  
UNIDADE DE REGISTRO E PROCESSAMENTO II


## CONTROLE DE LOGRADOUROS

LOGRADOURO

R SAO LUIZ GONZAGA - ANTIGA RUA "3023"

LEI DE DENOMINAÇÃO

Nº 10.549/2008

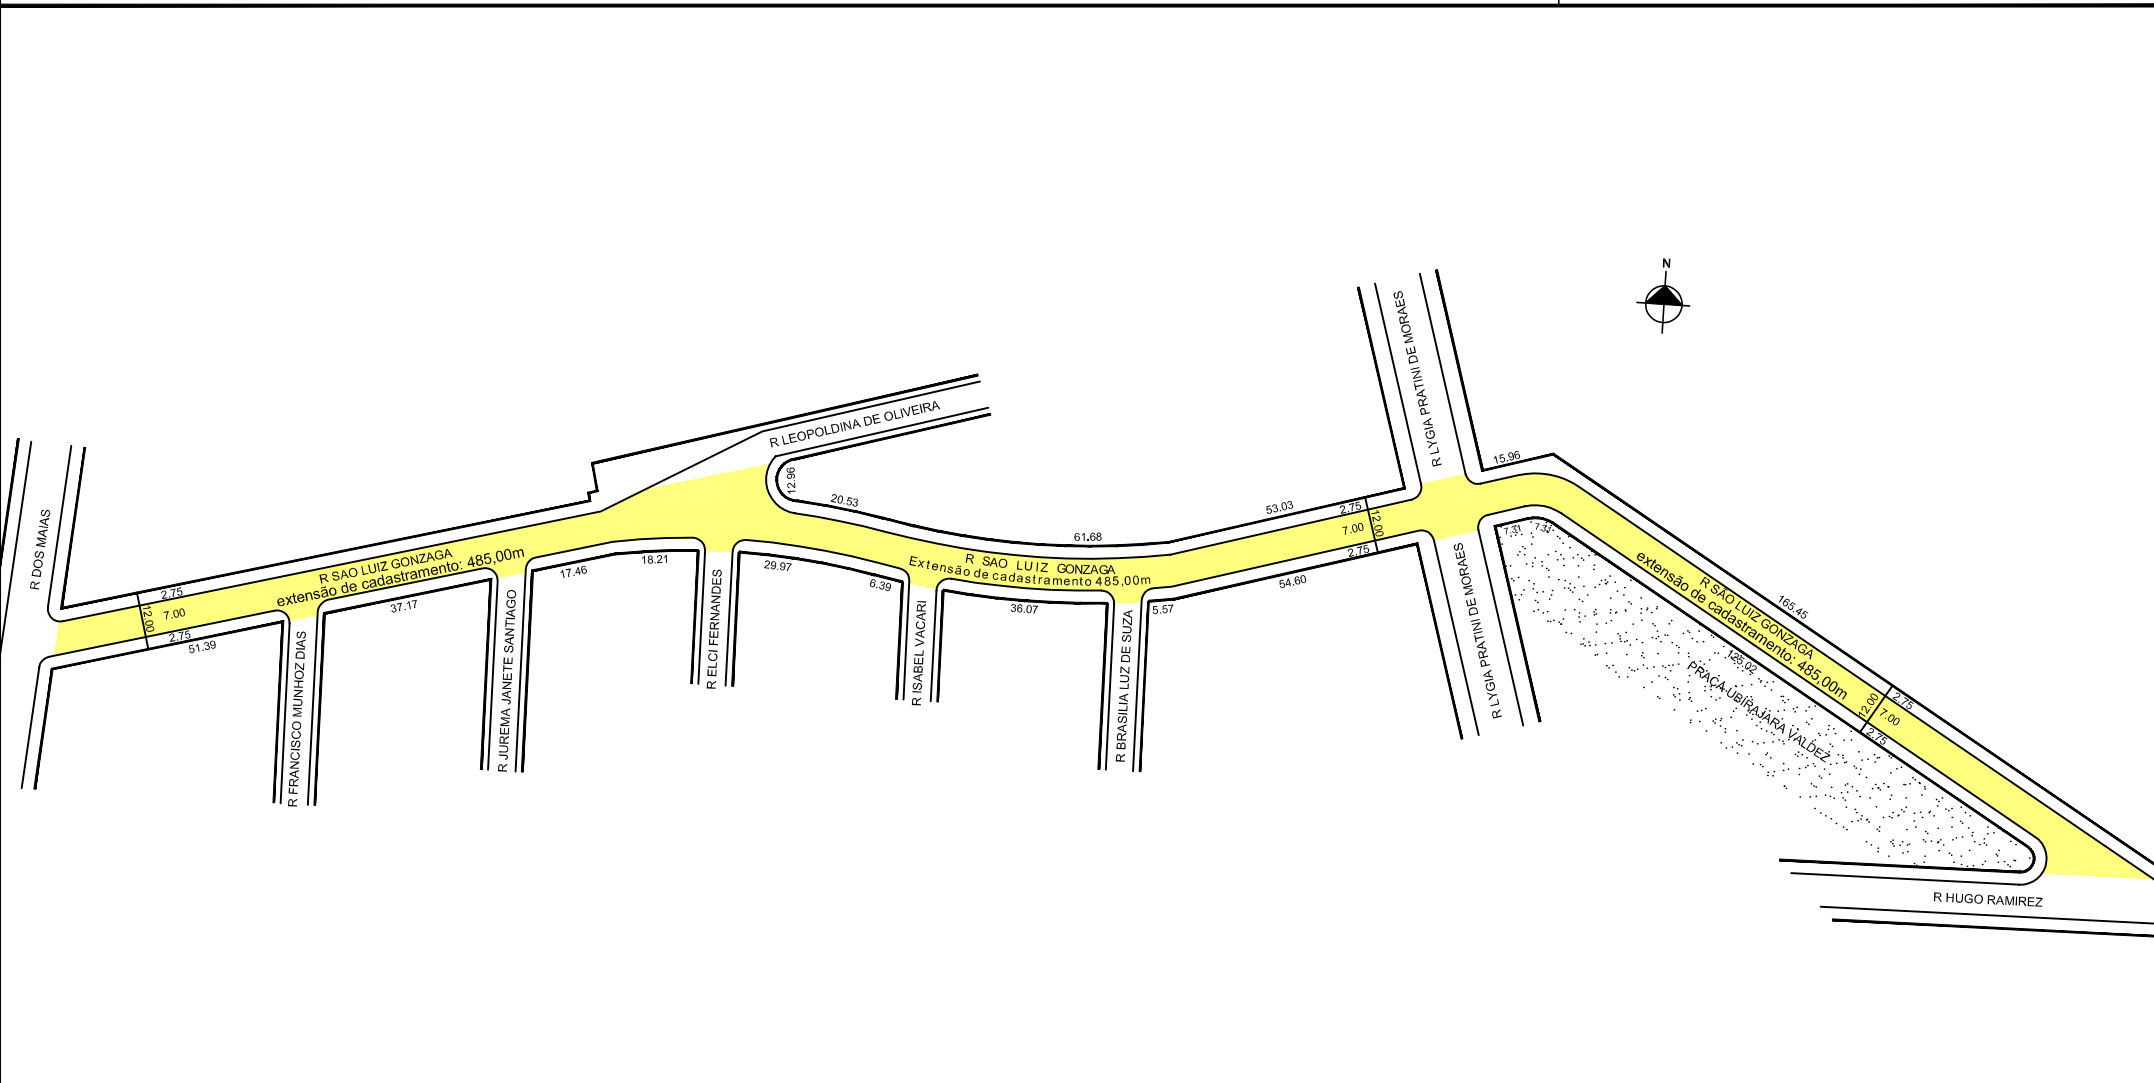

OBSERVAÇÕES: **LOGRADOURO PÚBLICO CADASTRADO**  
 EM 08/05/2018, ATRAVÉS DO EXP. N 002.296784.00.7. COM A EXTENSÃO DE 485m E GABARITO DE 12,50m - LOTEAMENTO DO BOSQUE.

DESENHO:	KATIA	AERO	2970 - 4 Y - III	CTM	9082005
VISTO:		MZ/UEU	03 / 010	BAIRRO	SANTA ROSA DE LIMA