



PREFEITURA MUNICIPAL DE PORTO ALEGRE

SMAMUS - DPU - CGIU - UAIU - EIUP

CADASTRO GRAFICO DE LOGRADOUROS

LOGRADOURO:


R N VILA NOVA SANTA ROSA

LEI DE DENOMINAÇÃO: -

CTM: **9082124**

NOME ANTIGO: -

CROQUI TOTAL

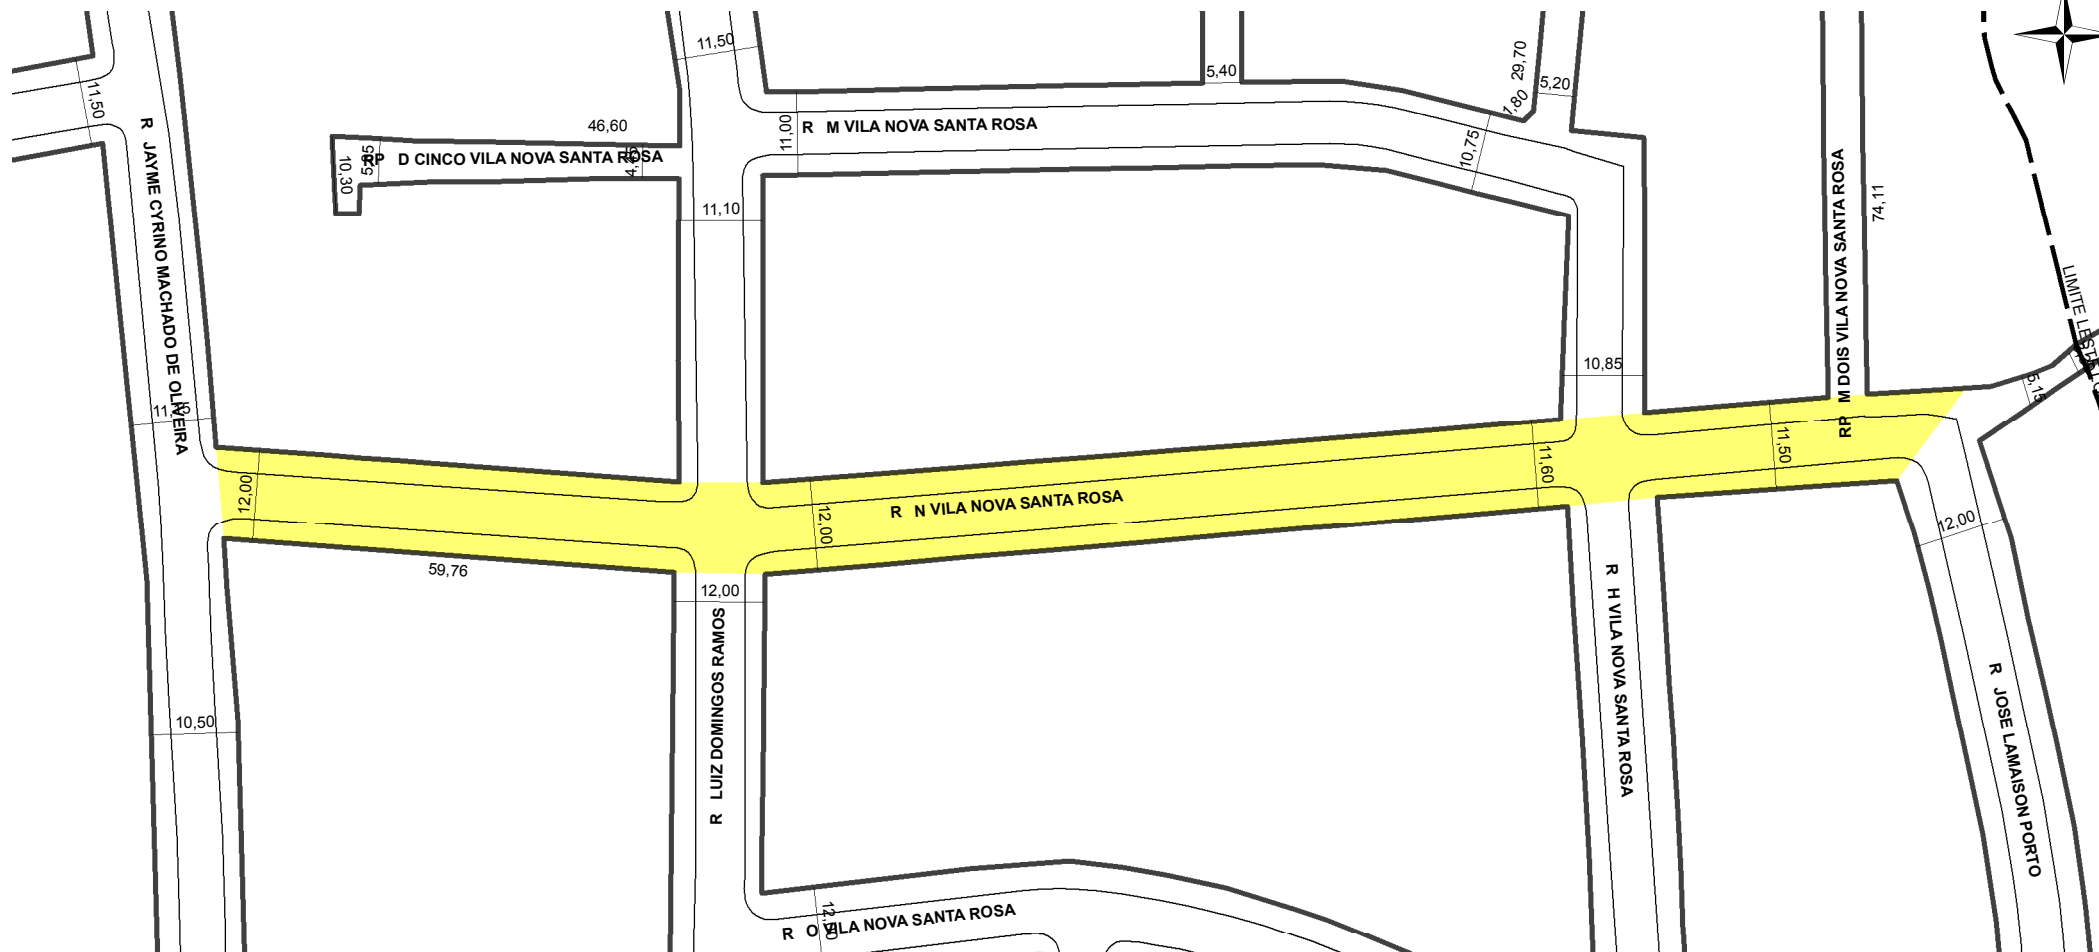

TRECHO DO LOGRADOURO CADASTRADO

INFORMAÇÕES DO CADASTRAMENTO:

INSTRUMENTO LOTEAMENTO VILA NOVA SANTA ROSA

PROCESSO Nº: SEI 19.0.000152041-8

DATA DO CADASTRAMENTO: 03/12/2021

OBSERVAÇÕES:

ENTRE A RUA JAYME CYRINO MACHADO DE OLIVEIRA E A RUA JOSE LAMAISON PORTO COM GABARITO VARIÁVEL DE 11,50M A 12,00M.