



PREFEITURA MUNICIPAL DE PORTO ALEGRE

SMAMUS - DPU - CGIU - UAIU - EIUP

CADASTRO GRAFICO DE LOGRADOUROS

LOGRADOURO:

RP M DOIS VILA NOVA SANTA ROSA


LEI DE DENOMINAÇÃO: -

CTM:

9082132

NOME ANTIGO: -

CROQUI TOTAL

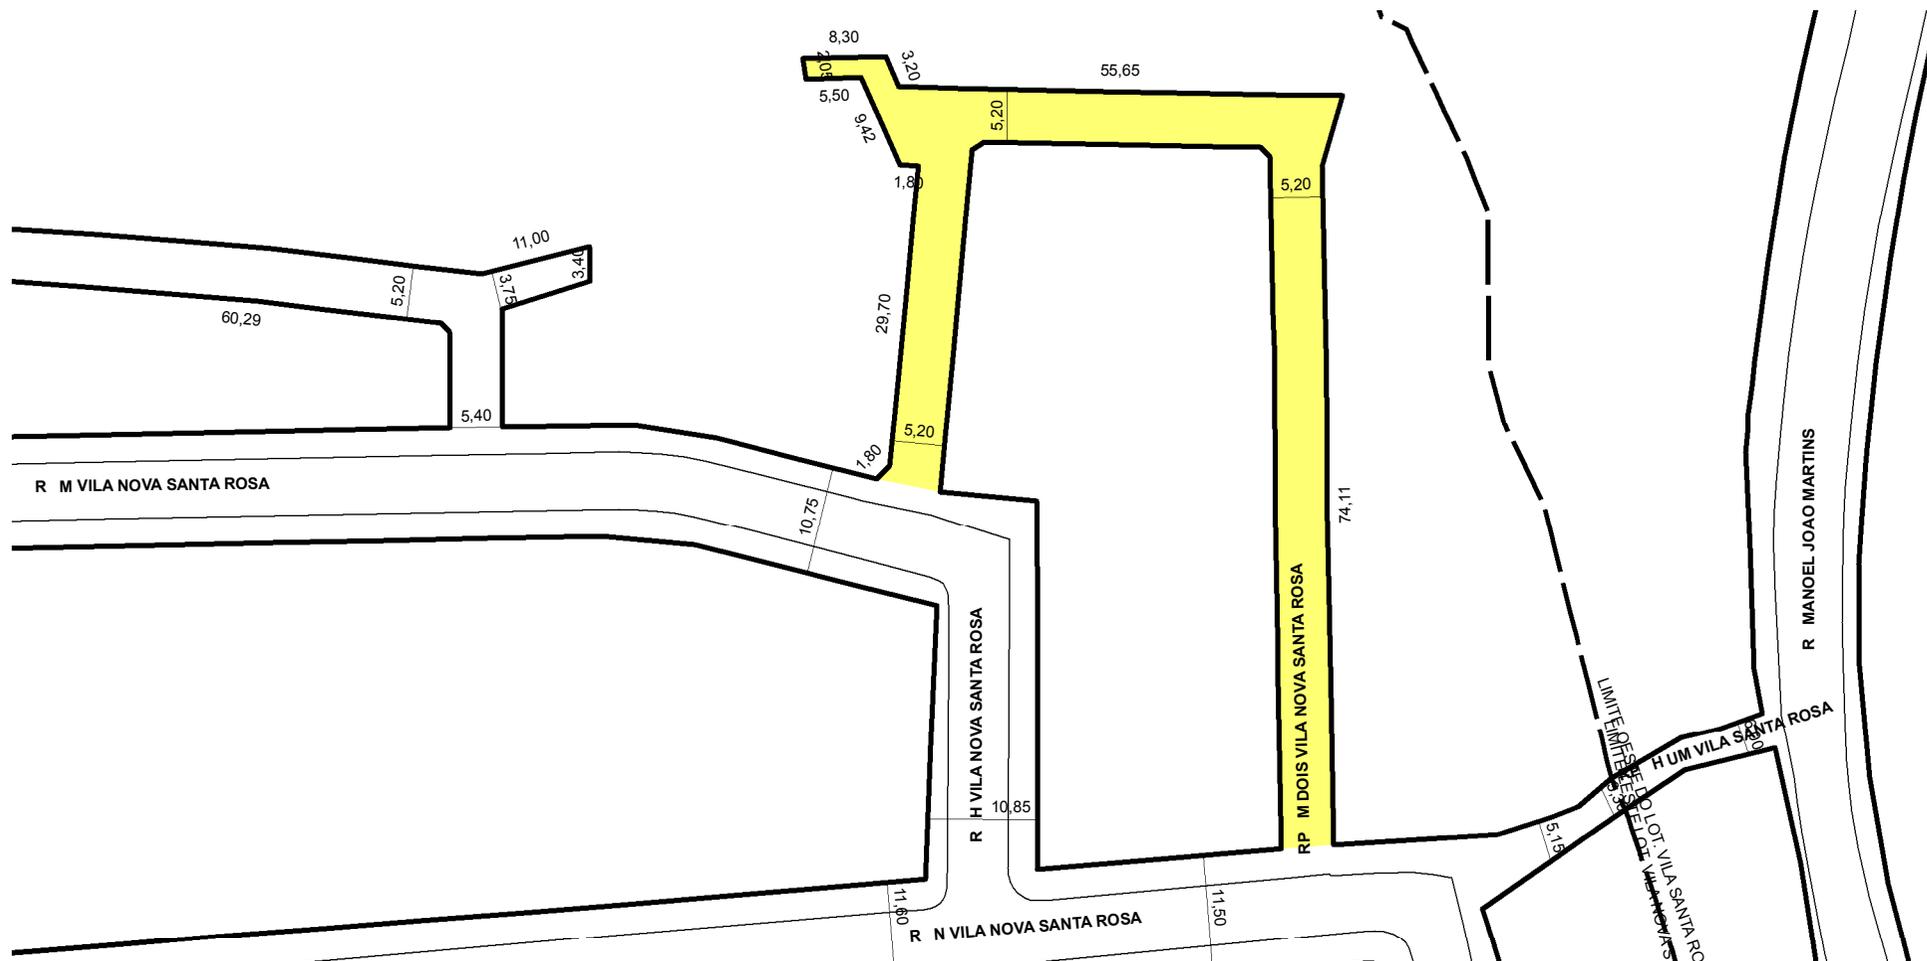

TRECHO DO LOGRADOURO CADASTRADO

INFORMAÇÕES DO CADASTRAMENTO:

INSTRUMENTO

LOTEAMENTO VILA NOVA SANTA ROSA

PROCESSO Nº:

SEI 19.0.000152041-8

DATA DO CADASTRAMENTO:

03/12/2021

OBSERVAÇÕES:

TRECHO A PARTIR DA RUA N VILA NOVA SANTA ROSA EM DIREÇÃO AO NORTE COM APROX. 74,11M DE EXTENSÃO E GABARITO MÉDIO DE 5,20M, APÓS AO OESTE COM 55,60M DE EXTENSÃO E GABARITO VARIÁVEL DE 5,20M A 2,05M, DIVIDINDO-SE EM DOIS TRECHOS, O PRIMEIRO EM DIREÇÃO AO OESTE COM APROXIMADAMENTE 11,50M DE EXTENSÃO E GABARITO MÉDIO DE 2,00M, E O SEGUNDO AO SUL ATÉ ENCONTRAR A RUA M VILA NOVA SANTA ROSA COM GABARITO MÉDIO DE 5,20M.