


PREFEITURA MUNICIPAL DE PORTO ALEGRE
SMURB - SPU - COORDENAÇÃO DE INFORMAÇÕES E PROCESSAMENTO
UNIDADE DE REGISTRO E PROCESSAMENTO II

CONTROLE DE LOGRADOUROS

LOGRADOURO

PRACA TRES MIL TREZE

LEI DE DENOMINAÇÃO

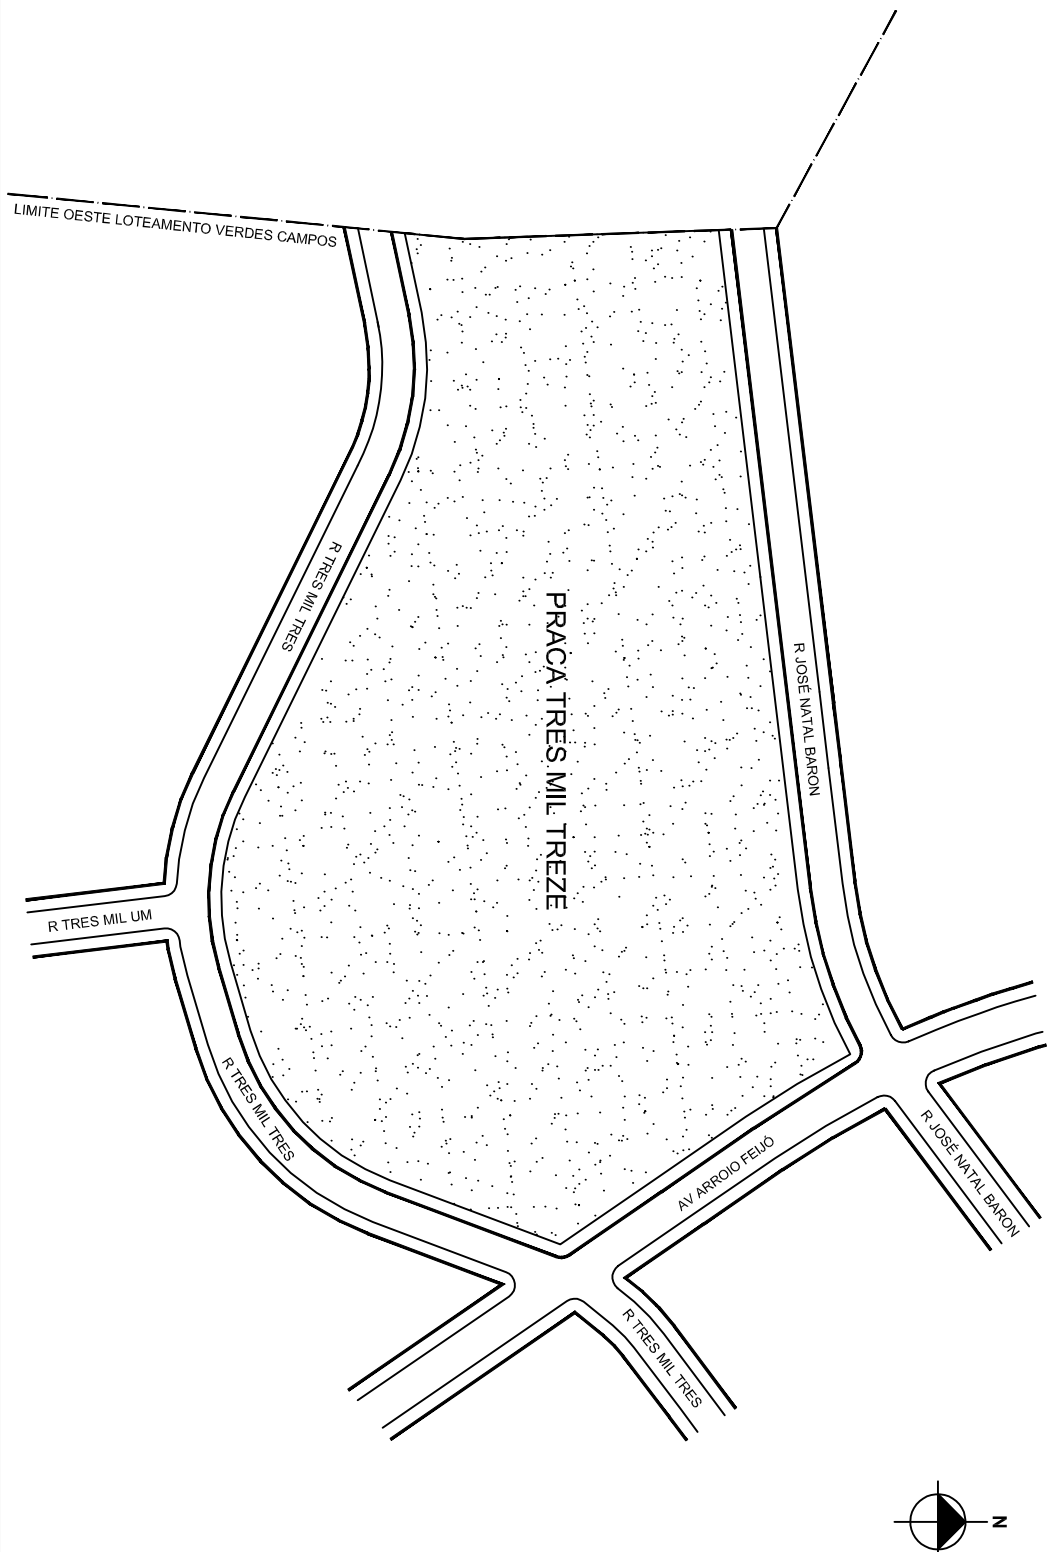

OBSERVAÇÕES: **LOGRADOURO PÚBLICO CADASTRADO**
PROCESSO QUE SOLICITOU O CROQUI SEI Nº: 17.0.000025466-5
LOT. VERDES CAMPOS (PASTA 631 URP2)

DESENHO:

STEPHANE

AERO

2987-2-D-III

CTM

9176014

VISTO:

MZ/UEU

03 / 126

BAIRRO

MARIO QUINTANA