

**PREFEITURA MUNICIPAL DE PORTO ALEGRE**  
 SMURB - SPU - COORDENAÇÃO DE INFORMAÇÕES E PROCESSAMENTO  
 UNIDADE DE REGISTRO E PROCESSAMENTO II


**CONTROLE DE LOGRADOUROS**

LOGRADOURO

VIA TRÁFEGO COMPARTILHADO TRES LOT TIMBAUVA

LEI DE DENOMINAÇÃO

CATEGORIA DO LOGRADOURO ALTERADO DE ACESSO PARA VIA TRÁFEGO COMPARTILHADO,  
 CONFORME PROMOÇÕES DE 14 / 08 E 21 / 08 / 2018 NO EXPEDIENTE 002.291790.00.4

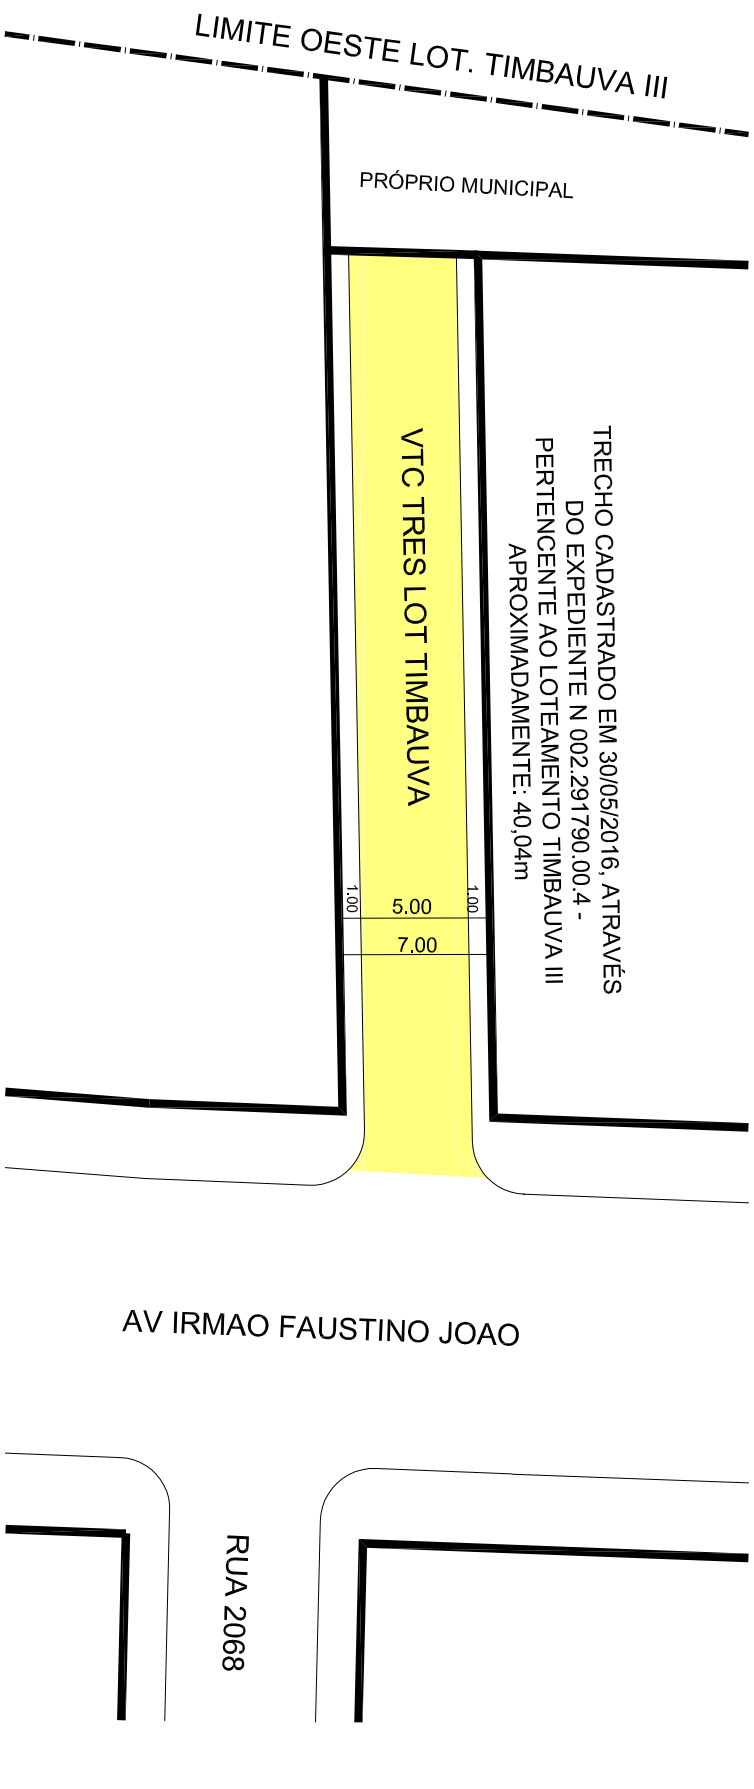

OBSERVAÇÕES: **LOGRADOURO PÚBLICO CADASTRADO**  
 EM 30 / 05 / 2016, ATRAVÉS DO EXP. N 002.291790.00.4  
 LOTEAMENTO TIMBAUVA III

DESENHO:	CAMILA	AERO	2987-2-D-1	CTM	9178010
VISTO:		MZ/UEU	03 / 086	BAIRRO	MARIO QUINTANA