



# PREFEITURA MUNICIPAL DE PORTO ALEGRE

SMURB - SPU - COORDENAÇÃO DE INFORMAÇÕES E PROCESSAMENTO  
UNIDADE DE REGISTRO E PROCESSAMENTO II


## CONTROLE DE LOGRADOUROS

LOGRADOURO

R ROMEU PALIOSA - ANTIGA RUA "N"

LEI DE DENOMINAÇÃO

Nº 6.689/90

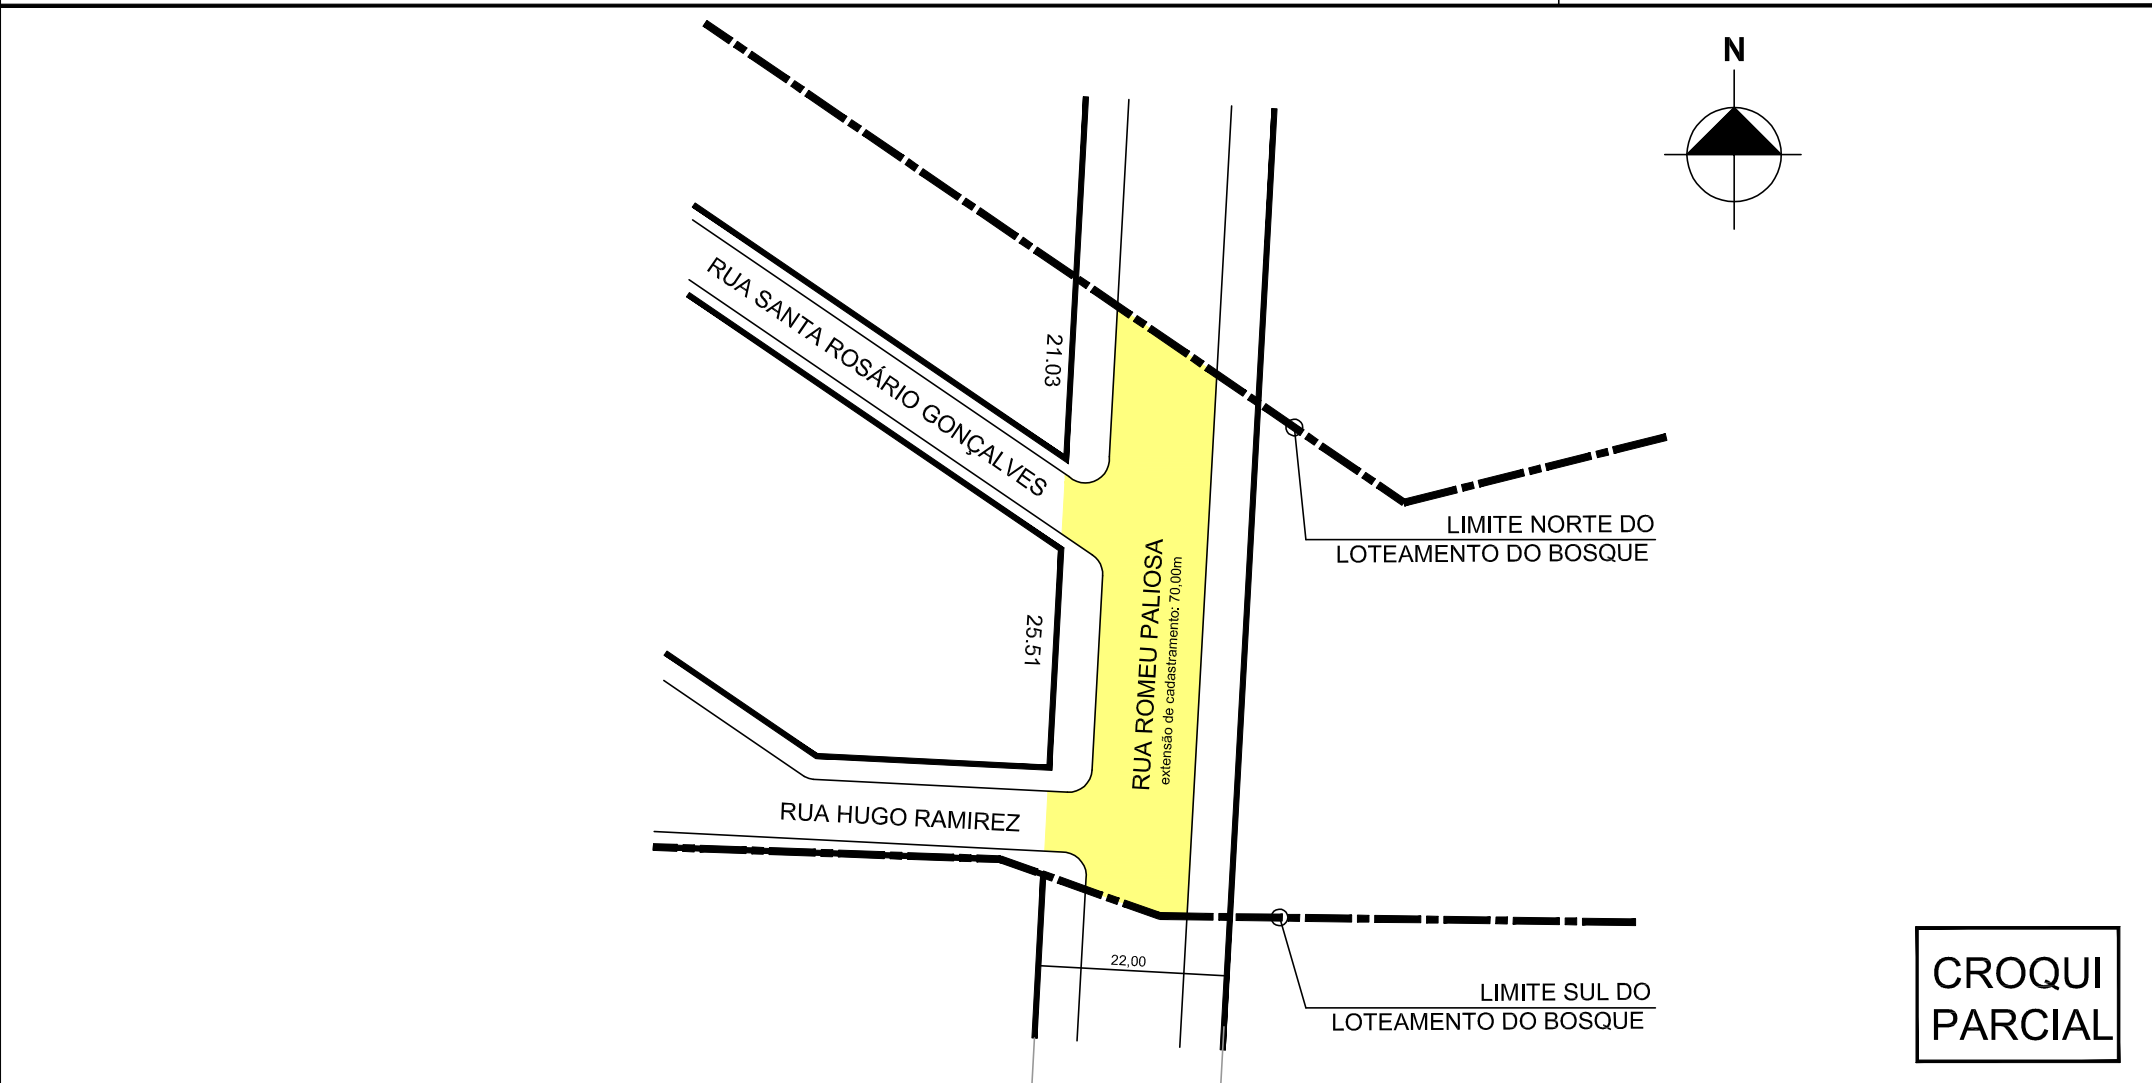

OBSERVAÇÕES: **LOGRADOURO PÚBLICO CADASTRADO**  
NO TRECHO PERTENCENTE AO LOTEAMENTO DO BOSQUE, COM A  
EXTENSÃO DE 70m E GABARITO DE 22,00m, EM 08/05/2018, ATRAVÉS DO  
EXP. N 002.296784.00.7.

DESENHO:

KATIA

AERO

2970 - 4 Y - III

CTM

9181066

VISTO:

MZ/UEU

03 / 010  
08 / 010

BAIRRO

SANTA ROSA DE LIMA