PREFEITURA MUNICIPAL DE PORTO ALEGRE

SMURB - SPU - COORDENAÇÃO DE INFORMAÇÕES E PROCESSAMENTO
UNIDADE DE REGISTRO E PROCESSAMENTO II

CONTROLE DE LOGRADOUROS

LOGRADOURO	LEI DE DENOMINAÇÃO
R LYGIA PRATINI DE MORAES - ANTIGA RUA "3022"	Nº 10.498/08

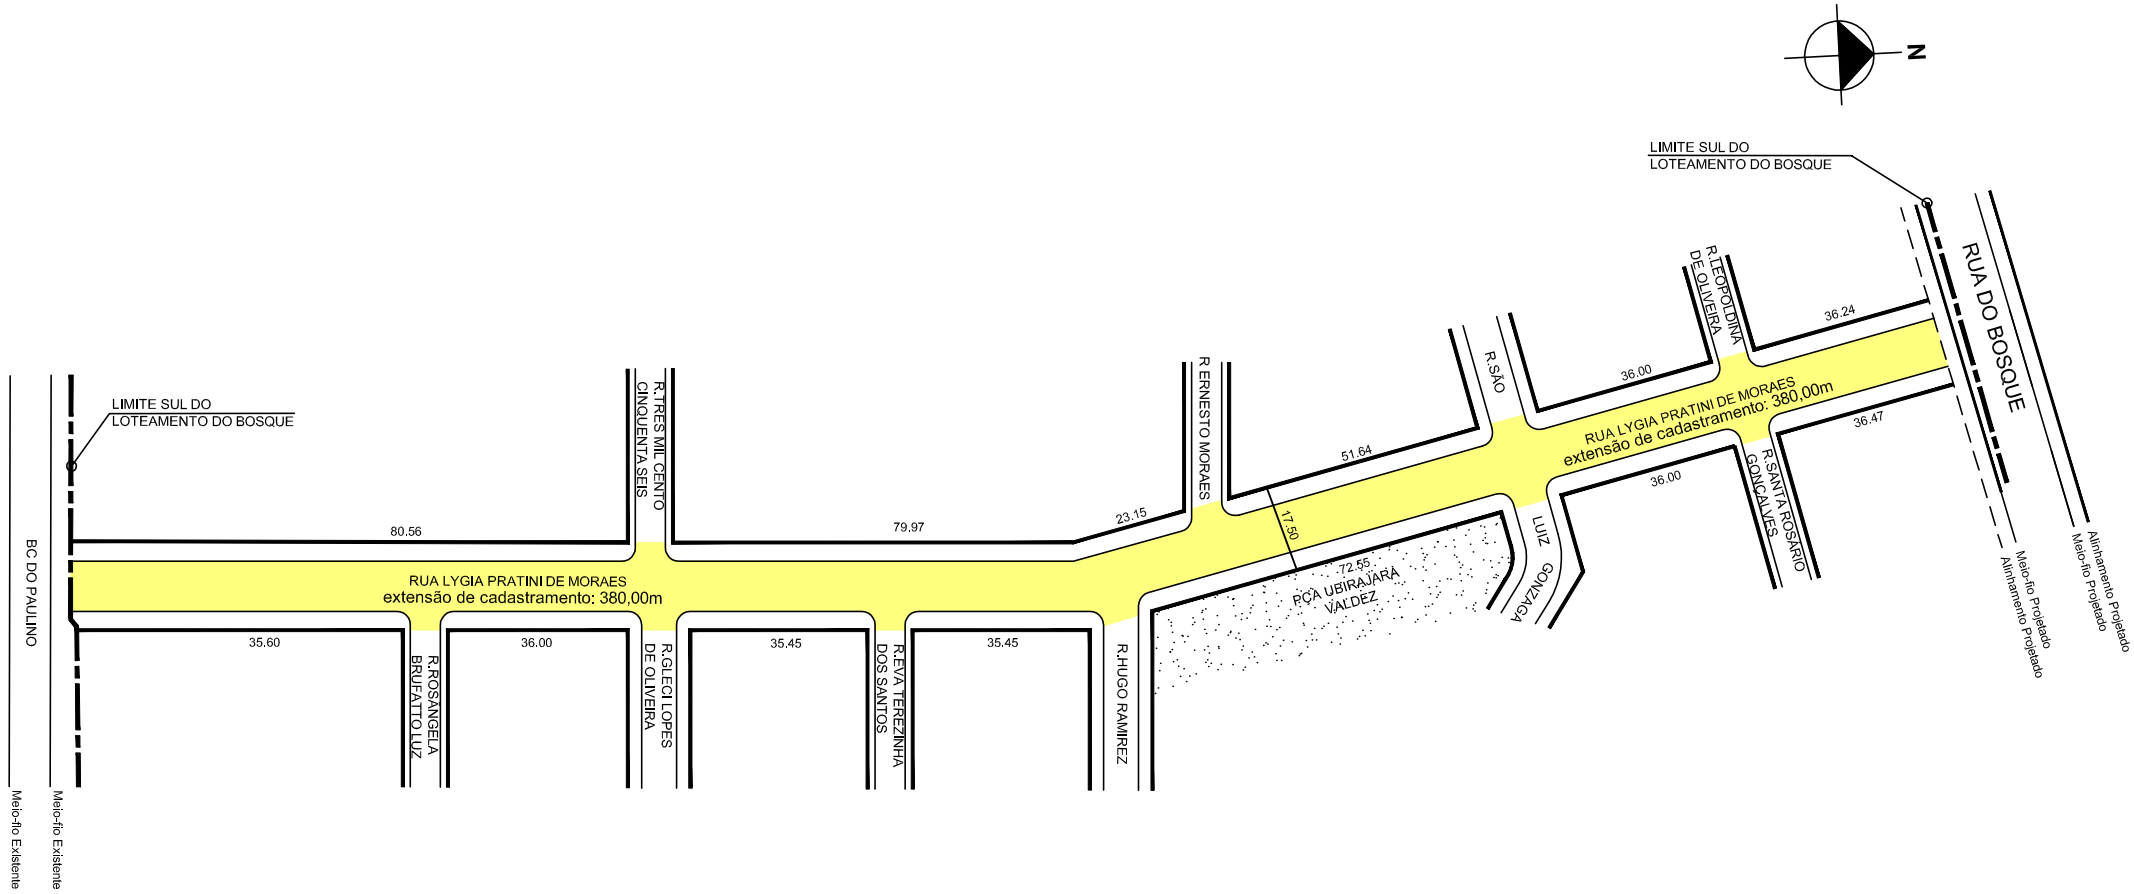

OBSERVAÇÕES: **LOGRADOURO PÚBLICO CADASTRADO**
EM 08/05/2018, ATRAVÉS DO EXP. N 002.296784.00.7. COM A EXTENSÃO DE 380m E GABARITO DE 17,50m - LOTEAMENTO DO BOSQUE.

DESENHO:	AERO	CTM
KATIA	2970 - 4 Y - III	9182001
VISTO:	MZ/UEU 03 / 010	BAIRRO SANTA ROSA DE LIMA