



# PREFEITURA MUNICIPAL DE PORTO ALEGRE

SMURB - SPU - COORDENAÇÃO DE INFORMAÇÕES E PROCESSAMENTO  
UNIDADE DE REGISTRO E PROCESSAMENTO II


## CONTROLE DE LOGRADOUROS

LOGRADOURO

R HUGO RAMIREZ - ANTIGA RUA 3024

LEI DE DENOMINAÇÃO

Nº 10.606/2008

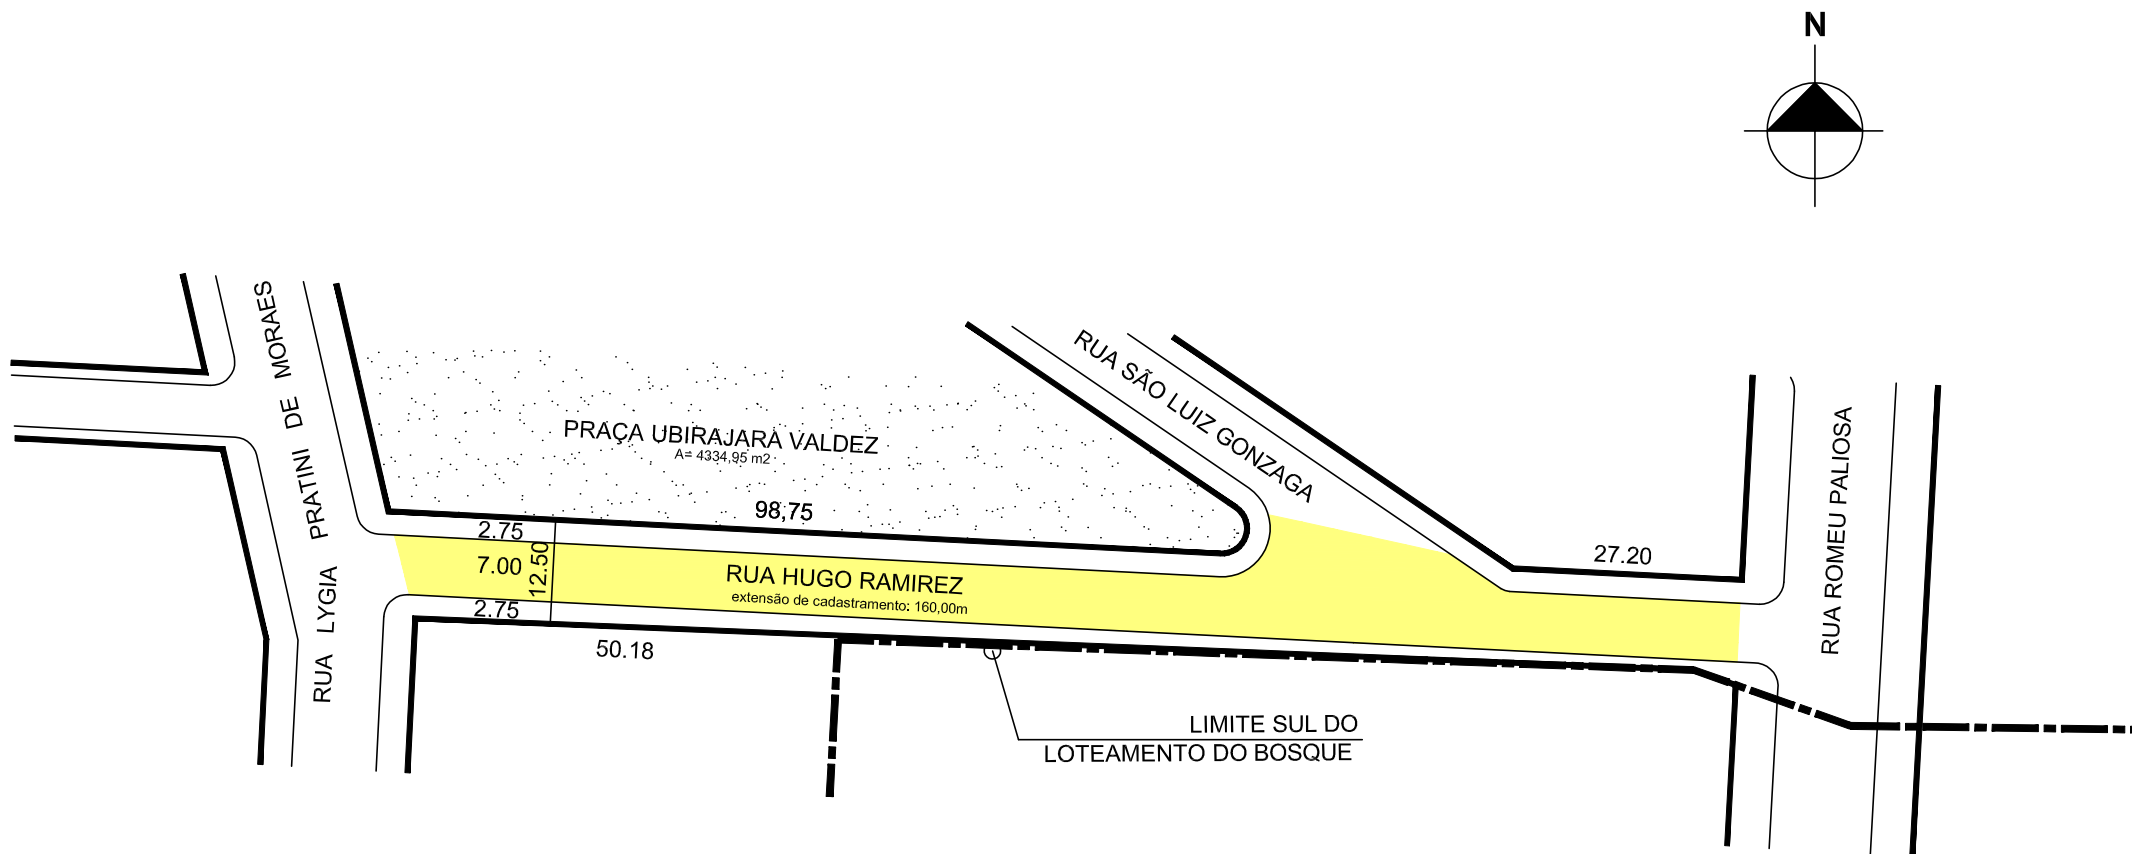

OBSERVAÇÕES: **LOGRADOURO PÚBLICO CADASTRADO**  
EM 08/05/2018, ATRAVÉS DO EXP. N 002.296784.00.7. COM A  
EXTENSÃO DE 160m E GABARITO DE 12,50m - LOTEAMENTO DO  
BOSQUE.

DESENHO:

KATIA

AERO

2970 - 4 Y - III

CTM

9182002

VISTO:

MZ/UEU

03 / 010

BAIRRO

SANTA ROSA DE LIMA