



PREFEITURA MUNICIPAL DE PORTO ALEGRE

SMURB - SPU - COORDENAÇÃO DE INFORMAÇÕES E PROCESSAMENTO
UNIDADE DE REGISTRO E PROCESSAMENTO II


CONTROLE DE LOGRADOUROS

LOGRADOURO

PCA UBIRAJARA VALDEZ - ANTIGA PRAÇA 3026

LEI DE DENOMINAÇÃO

Nº 10.589/2008

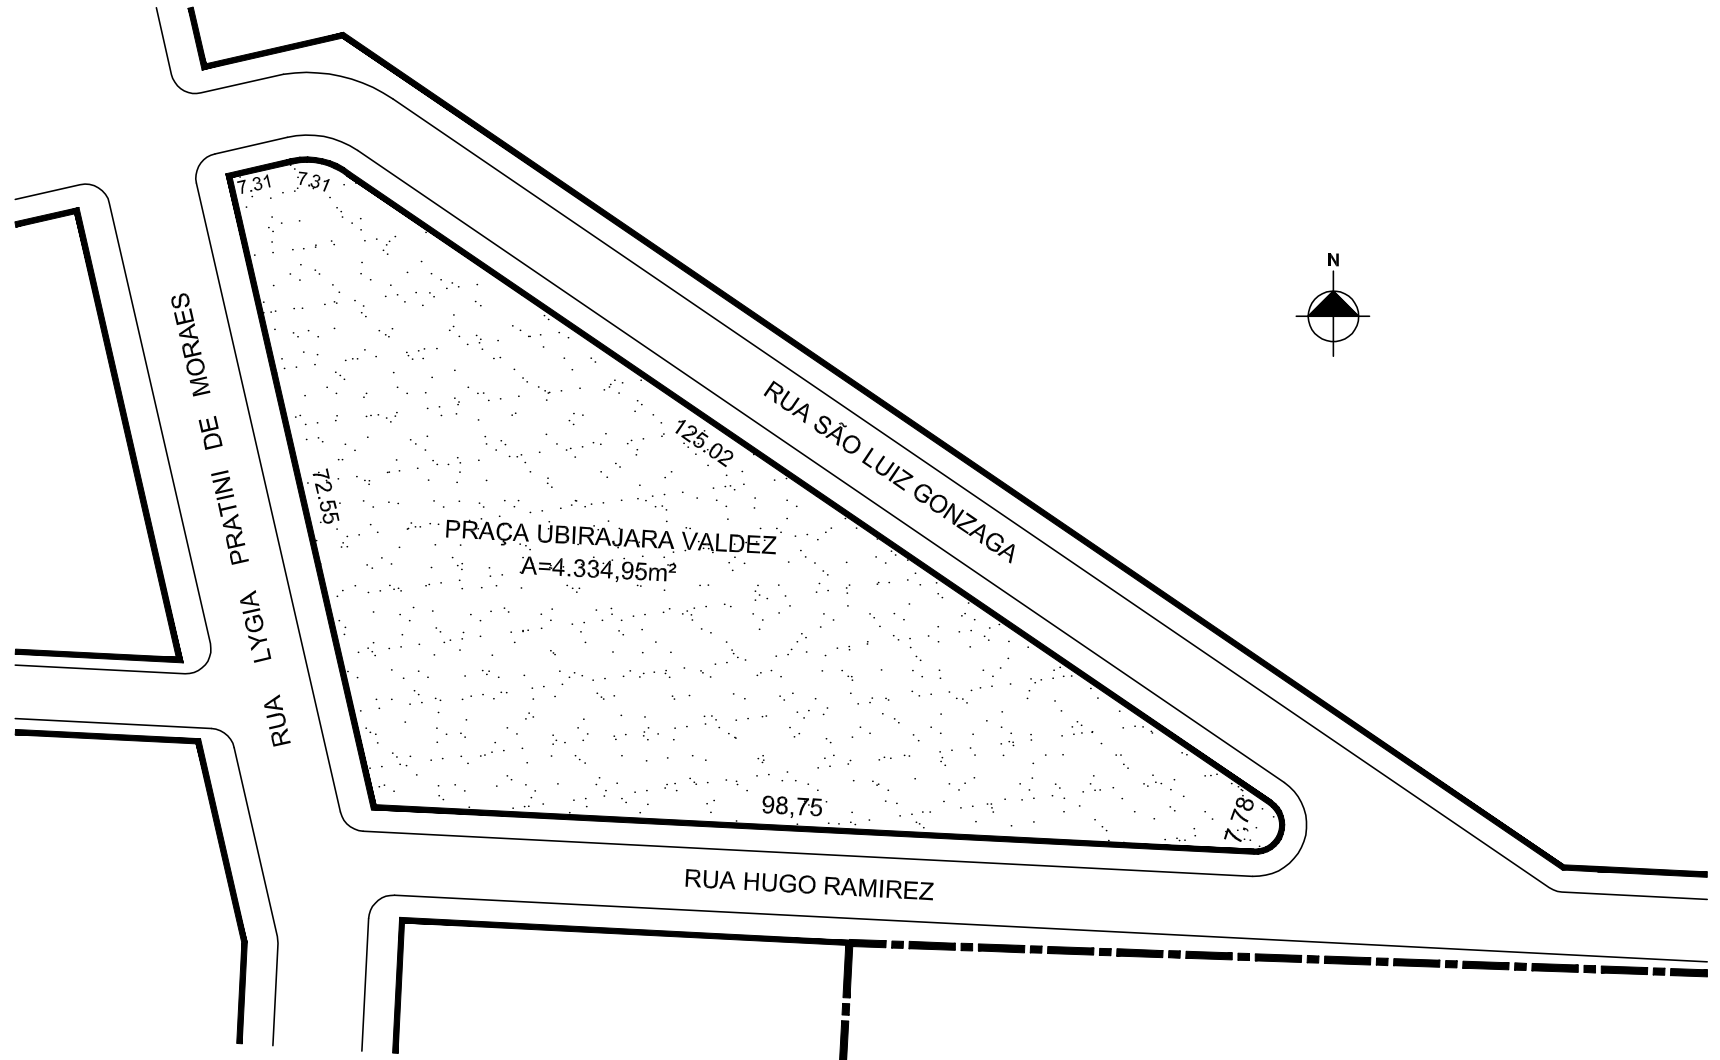

OBSERVAÇÕES: LOGRADOURO PÚBLICO CADASTRADO

EM 08/05/2018, ATRAVÉS DO EXP. N 002.296784.00.7. COM ÁREA DE
4.334,95m² - LOTEAMENTO DO BOSQUE.

DESENHO:

KATIA

AERO

2970 - 4 Y - III

CTM

9182004

VISTO:

MZ/UEU

03 / 010

BAIRRO

SANTA ROSA DE LIMA