



# PREFEITURA MUNICIPAL DE PORTO ALEGRE

SMURB - SPU - COORDENAÇÃO DE INFORMAÇÕES E PROCESSAMENTO  
UNIDADE DE REGISTRO E PROCESSAMENTO II



## CONTROLE DE LOGRADOUROS

LOGRADOURO

R BRASÍLIA LUZ DE SOUZA - ANTIGA RUA 3153

LEI DE DENOMINAÇÃO

Nº 11.934/2015

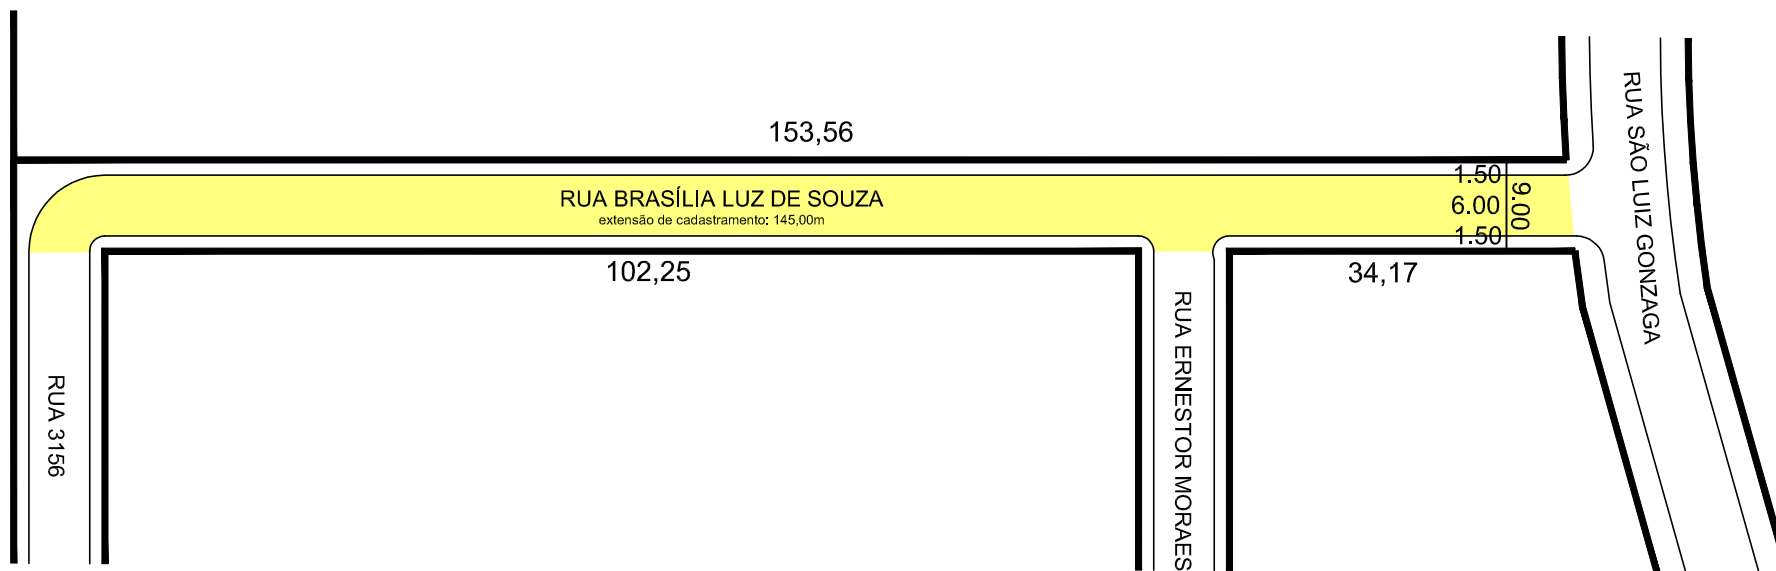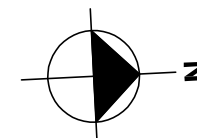

OBSERVAÇÕES: **LOGRADOURO PÚBLICO CADASTRADO**  
EM 08/05/2018, ATRAVÉS DO EXP. N 002.296784.00.7. COM A  
EXTENSÃO DE 145m E GABARITO DE 9,00m - LOTEAMENTO DO  
BOSQUE.

DESENHO:

KATIA

AERO

2970 - 4 Y - III

CTM

9182006

VISTO:

MZ/UEU

03 / 010

BAIRRO

SANTA ROSA DE LIMA