



# PREFEITURA MUNICIPAL DE PORTO ALEGRE

SMAMS - CGIU - UNIDADE DE ATUALIZAÇÃO DE INFORMAÇÕES URBANÍSTICAS

EQUIPE DE INFORMAÇÕES URBANÍSTICAS E PROCESSAMENTO


## CONTROLE DE LOGRADOUROS

LOGRADOURO

RUA EZONIRA PRADO FARIAS - antiga "Tres Mil Centro Cinquenta Seis"

LEI DE DENOMINAÇÃO

12.611/2019

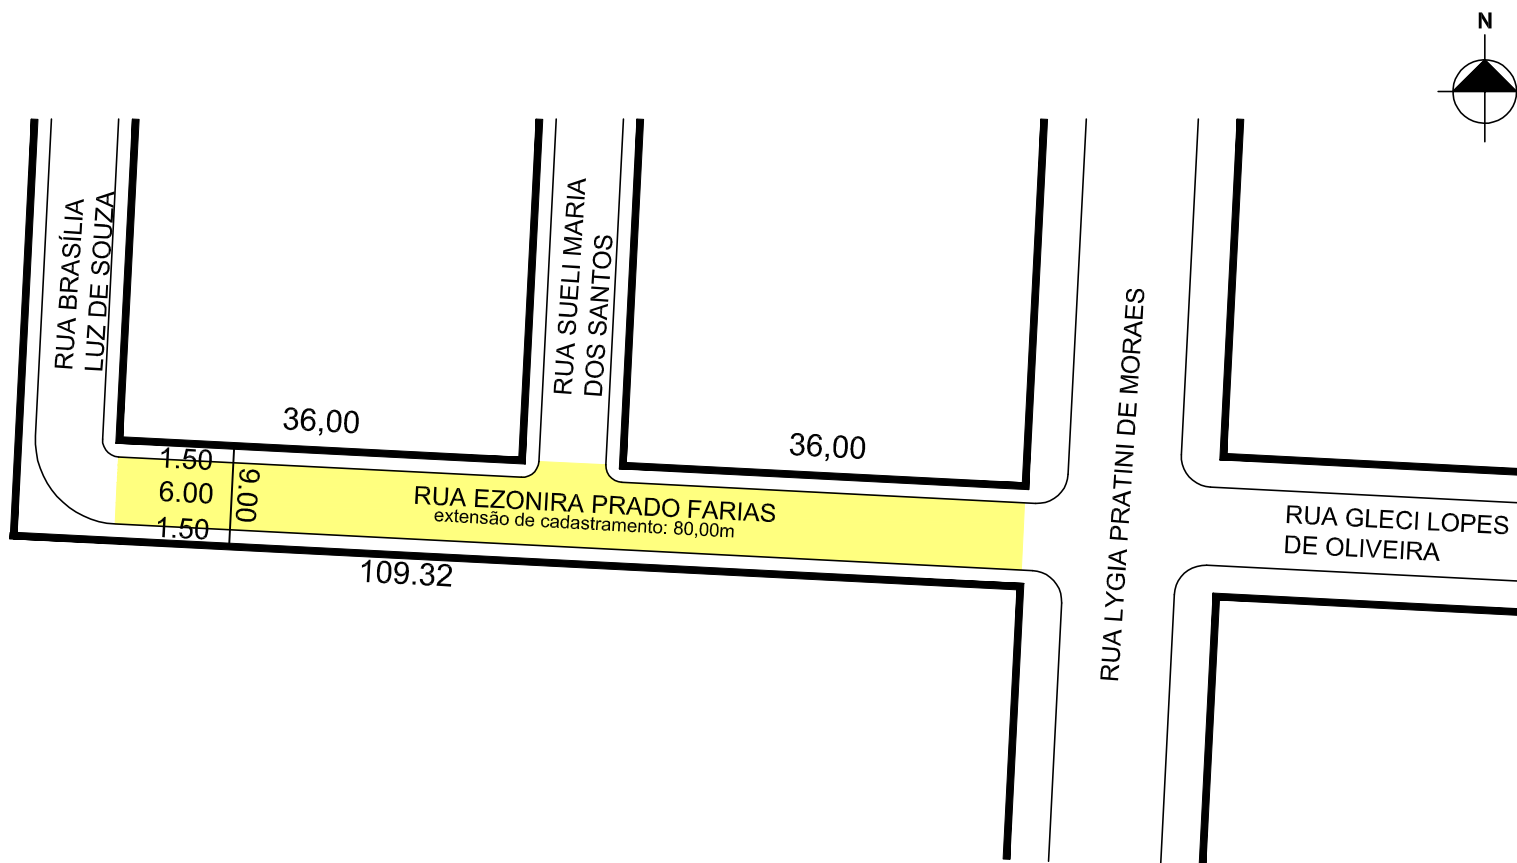

### OBSERVAÇÕES: LOGRADOURO PÚBLICO CADASTRADO

EM 08/05/2018, ATRAVÉS DO EXP. N 002.296784.00.7. COM A EXTENSÃO DE 80,00m E GABARITO DE 9,00m - LOTEAMENTO DO BOSQUE.

LEI DE DENOMINAÇÃO - SEI Nº 19.0.000118666-6

DESENHO:

KATIA

AERO

2970 - 4 Y - III

CTM

9182010

VISTO:

MZ/UEU

03 / 010

BAIRRO

SANTA ROSA DE LIMA