

DETALHE 3 - S/ESCALA

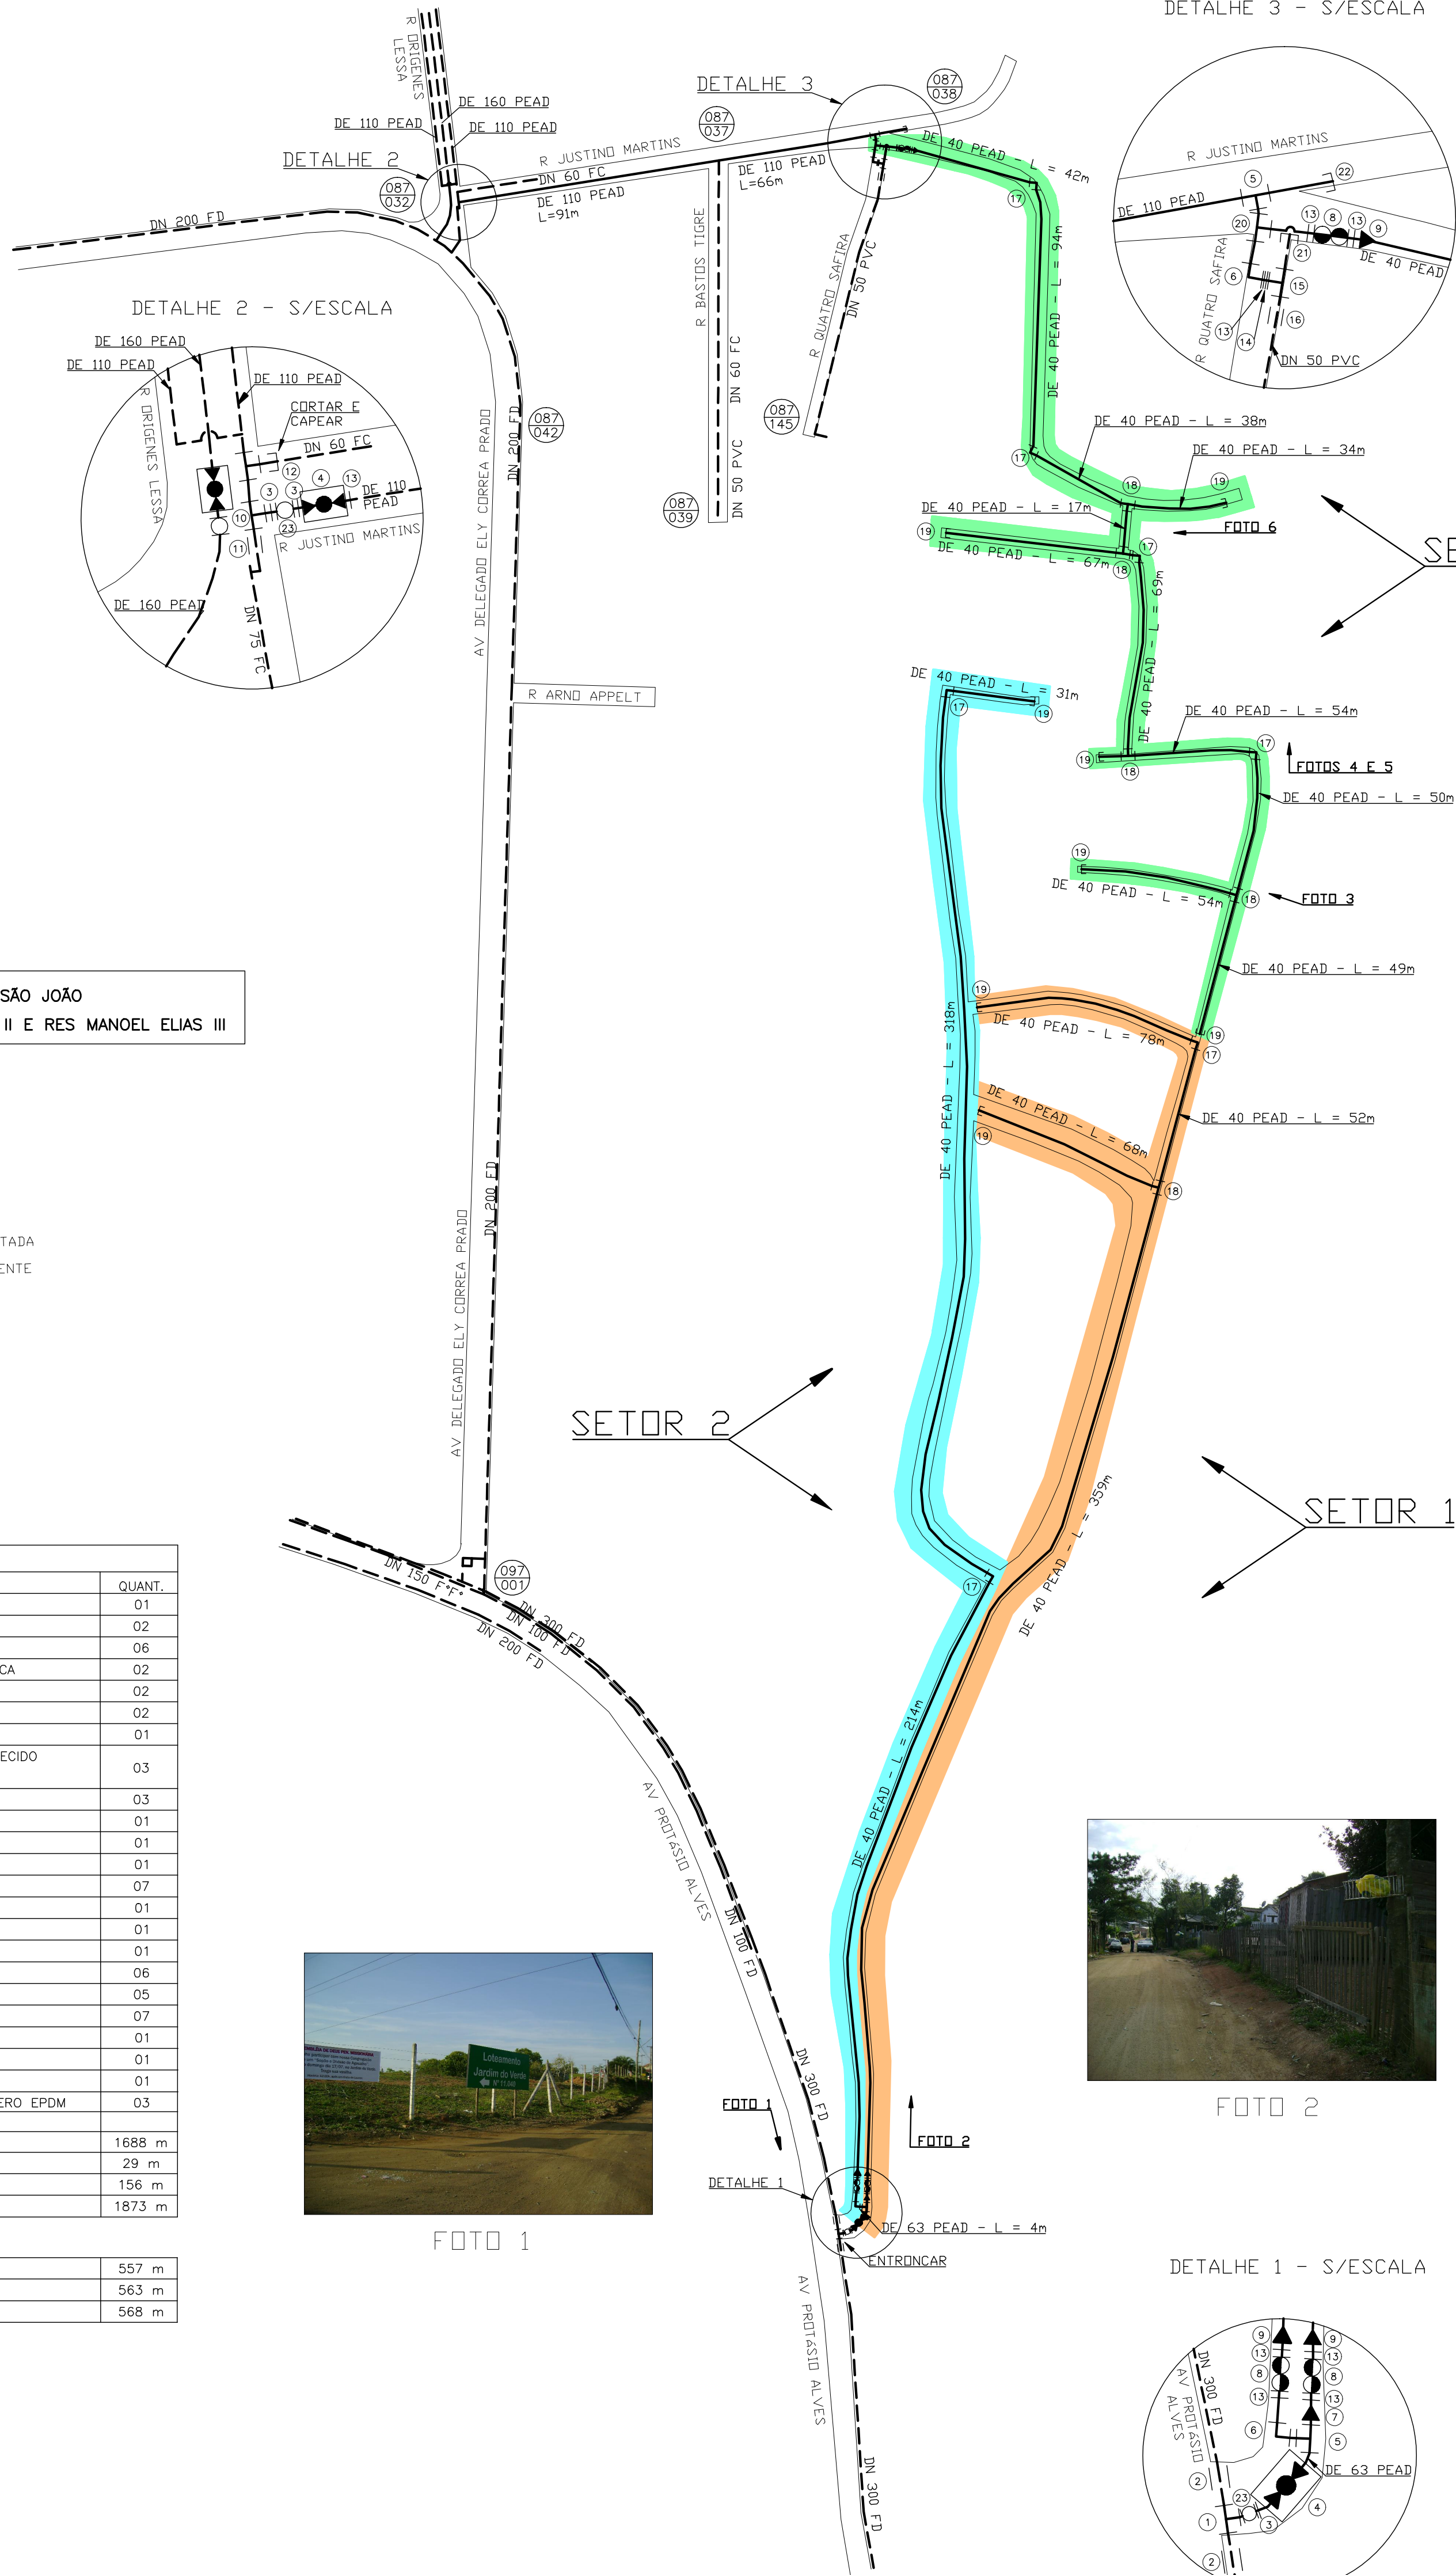


FOTO 6



FOTO 5



FOTO 4



FOTO 3

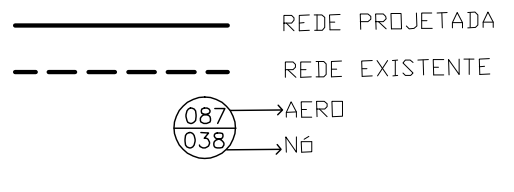


FOTO 2



FOTO 1

SISTEMA SÃO JOÃO
EBAT MANOEL ELIAS II E RES MANOEL ELIAS III



RELAÇÃO DE PEÇAS		
Nº	DISCRIMINAÇÃO	QUANT.
01	T DN 300X100 FD BFB PN-10	01
02	LCR DN 300 FD JM	02
03	COL DE 110 PEAD C/FLANGE SOLTO PN-10	06
04	VRP CONFORME DETALHE DE PLANTA ESPECIFICA	02
05	T DE 110X63 PEAD	02
06	C 90° DE 63 PEAD	02
07	RD DE 110X63 PEAD	01
08	HIDRÔMETRO (MEDIDOR COLETIVO A SER FORNECIDO E INSTALADO PELO DMAE)	03
09	RD DE 63X40 PEAD	03
10	T DE 110 PEAD	01
11	LUBA DE ELETROFUSÃO DE 110 PEAD	01
12	K DE 63 PEAD	01
13	COL DE 63 PEAD C/FLANGE SOLTO PN-10	07
14	E DE 50 PVC PF	01
15	T DN 50X50 PVC JE	01
16	LCR DN 50 PVC	01
17	C 90° DE 40 PEAD	06
18	T DE 40 PEAD	05
19	K DE 40 PEAD	07
20	T DE 63 PEAD	01
21	K DN 50 PVC	01
22	K DE 110 PEAD	01
23	RG GAVETA DN 100 FD FF JUNTA C/ELASTOMERO EPDM	03
TUBO DE 40 PEAD PE 80 SDR 11		1688 m
TUBO DE 63 PEAD PE 80 SDR 11		29 m
TUBO DE 110 PEAD PE 80 SDR 13,6		156 m
TOTAL DE REDE PROJETADA		1873 m

SETOR 1	557 m
SETOR 2	563 m
SETOR 3	568 m

VILA JARDIM DO VERDE
EXTENSÃO DE REDE DE ÁGUA
PROGRAMA CONSUMO RESPONSÁVEL

Divisão de Planejamento

Prefeitura Municipal de Porto Alegre
DEPARTAMENTO MUNICIPAL DE ÁGUA E ESGOTO

PROJETO	MODIFICAÇÃO	REVISÃO	DATA
DMAE/ENGR/ARQ* FISCAL DE OBRA			
EMPRESA/ENGR/ARQ* RESP. EXECUÇÃO			

CREA

ENGR. AIRRANA RAMALHO DO CANTO
SMA 200 30.5H 228

ENGR. LUIZETE ROHNELI RAMIRES

ENGR. JOSILENE

AGOSTO 2011 / 1/1