



RELAÇÃO DE PEÇAS		
Nº	DISCRIMINAÇÃO	QUANT.
01	LCR DN 200 FD JM	01
02	RD DN 200X100 FD JE	01
03	E DN 100 FD PF	01
04	RG DN 100 FD FF PN-10 CUNHA C/ELASTÔMERO EPDM	01
05	COL DE 110 PEAD C/FLANGE SOLTO PN-10	01
06	T DE 110X63 PEAD	01
07	K DE 110 PEAD	01
08	T DE 63 PEAD	02
09	C 90° DE 63 PEAD	01
10	HIDRÔMETRO (MEDIDOR COLETIVO A SER FORNECIDO E INSTALADO PELO DMAE)	03
11	C 90° DE 40 PEAD	03
12	T DE 40 PEAD	04
13	K DE 40 PEAD	07
14	RD DE 63X40 PEAD	01
15	COL DE 63 PEAD C/FLANGE SOLTO PN-10	08
16	VRP	01
TUBO DE 40 PEAD PE 80 SDR 11		515 m
TUBO DE 63 PEAD PE 80 SDR 11		46 m
TUBO DE 110 PEAD PE 80 SDR 13,6		36 m
TOTAL DE REDE PROJETADA		597 m

SETOR 1	164 m
SETOR 2	182 m
SETOR 3	169 m

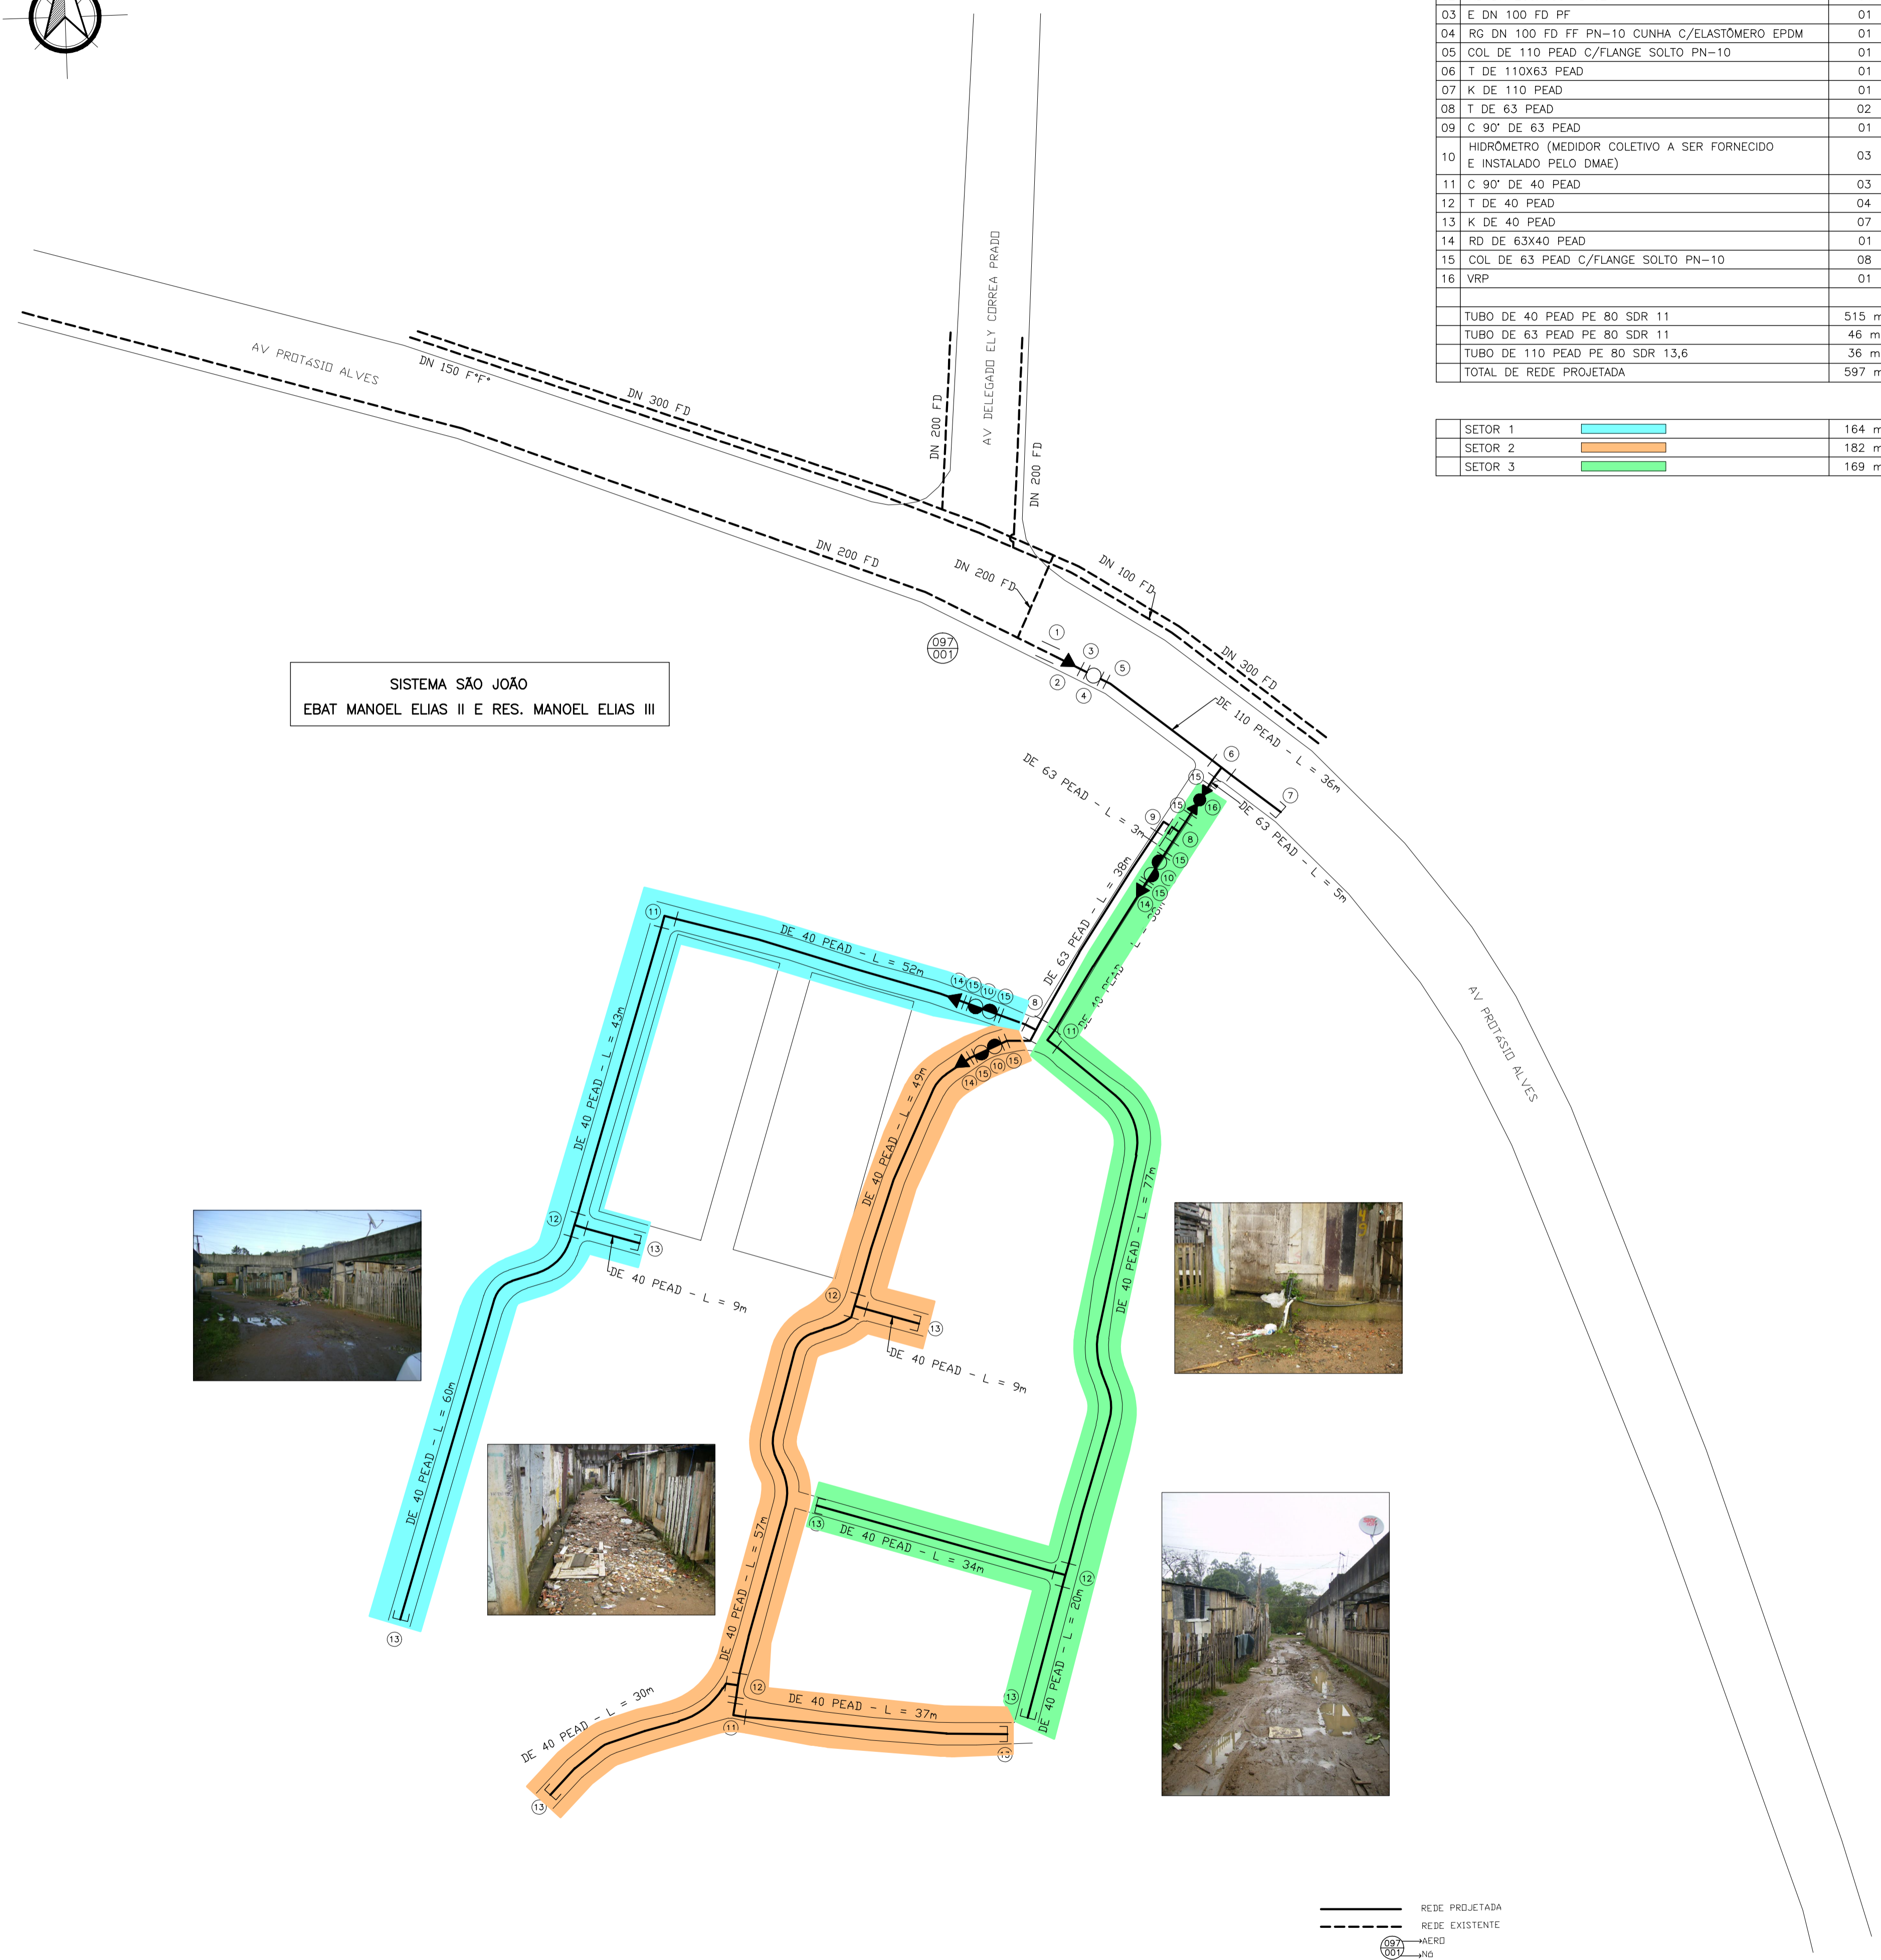

SISTEMA SÃO JOÃO  
EBAT MANOEL ELIAS II E RES. MANOEL ELIAS III

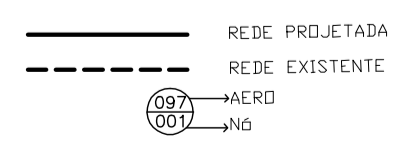

DESENHO	PROJETO	MODIFICAÇÃO	REVISÃO	DATA
DMAE/ENG°/ARO° FISCAL DE OBRA				
EMPRESA/ENG°/ARO° RESP. EXECUÇÃO			CREA	

Prefeitura Municipal de Porto Alegre  
DEPARTAMENTO MUNICIPAL DE ÁGUA E ESGOTO

Divisão de Planejamento

LOTEAMENTO MONTEPIO  
EXTENSÃO DE REDE DE ÁGUA  
PROGRAMA CONSUMO RESPONSÁVEL

FORMA DO PROJETO	4305	REVISÃO	JOSLEINE
ESCALA	1/500	DATA	SET 2011
PARCELA			1/1
EMPRESA/ENG°/ARO°	ENG. LIZETE RÖHNELT RAMIRES		
ENG°/ARO° FISCAL			
DIRETOR DA DIVISÃO	ENG. AIRANA RAMALHO DO CANTO		
CODIGO	SRA 200 30.5H 230		