




**QUADRO DE ÁREAS**

ITEM	DESCRIÇÃO	ÁREA (m²)	PERCENTUAL
1	ÁREA DE USO COMUM	14.728,20	15,11%
2	ÁREA DE USO PRIVADO	83.871,80	84,89%
<b>TOTAL</b>	<b>ÁREA TOTAL</b>	<b>98.600,00</b>	<b>100,00%</b>

UNIDADE	ÁREA	COD. DE UNIDADE	RESERVA	COD. DE RESERVA	OBSERVAÇÕES
U.A. 01	250,00	01	0,00	01	
U.A. 02	254,55	02	0,00	02	
U.A. 03	266,77	03	0,00	03	
U.A. 04	185,83	04	0,00	04	
U.A. 05	185,80	05	0,00	05	
U.A. 06	185,70	06	0,00	06	
U.A. 07	185,70	07	0,00	07	
U.A. 08	185,70	08	0,00	08	
U.A. 09	185,70	09	0,00	09	
U.A. 10	185,70	10	0,00	10	
U.A. 11	185,70	11	0,00	11	
U.A. 12	185,70	12	0,00	12	
U.A. 13	225,22	13	0,00	13	
U.A. 14	184,48	14	0,00	14	
U.A. 15	184,48	15	0,00	15	
U.A. 16	184,48	16	0,00	16	
U.A. 17	184,48	17	0,00	17	
U.A. 18	203,09	18	0,00	18	
U.A. 19	193,79	19	0,00	19	
U.A. 20	212,40	20	0,00	20	
U.A. 21	231,01	21	0,00	21	
U.A. 22	175,84	22	0,00	22	
U.A. 23	174,98	23	0,00	23	
U.A. 24	184,76	24	0,00	24	
U.A. 25	209,52	25	0,00	25	
U.A. 26	230,68	26	0,00	26	
U.A. 27	185,79	27	0,00	27	
U.A. 28	184,41	28	0,00	28	
U.A. 29	200,00	29	0,00	29	
U.A. 30	200,69	30	0,00	30	
U.A. 31	186,28	31	0,00	31	
U.A. 32	179,91	32	0,00	32	
U.A. 33	184,42	33	0,00	33	
U.A. 34	184,42	34	0,00	34	
U.A. 35	190,49	35	0,00	35	
U.A. 36	202,59	36	0,00	36	
U.A. 37	188,41	37	0,00	37	
U.A. 38	200,00	38	0,00	38	
U.A. 39	200,00	39	0,00	39	
U.A. 40	200,00	40	0,00	40	
U.A. 41	190,97	41	0,00	41	
U.A. 42	185,79	42	0,00	42	
U.A. 43	200,00	43	0,00	43	
U.A. 44	200,00	44	0,00	44	
U.A. 45	200,00	45	0,00	45	
U.A. 46	174,38	46	0,00	46	
U.A. 47	203,46	47	0,00	47	
U.A. 48	188,42	48	0,00	48	
U.A. 49	200,00	49	0,00	49	
U.A. 50	200,00	50	0,00	50	
U.A. 51	200,00	51	0,00	51	
U.A. 52	200,00	52	0,00	52	
U.A. 53	239,03	53	0,00	53	
U.A. 54	261,04	54	0,00	54	
U.A. 55	223,40	55	0,00	55	
U.A. 56	200,00	56	0,00	56	
U.A. 57	200,00	57	0,00	57	
U.A. 58	200,00	58	0,00	58	
U.A. 59	200,00	59	0,00	59	
U.A. 60	200,00	60	0,00	60	
U.A. 61	200,00	61	0,00	61	
U.A. 62	200,00	62	0,00	62	
U.A. 63	240,57	63	0,00	63	
U.A. 64	192,36	64	0,00	64	
U.A. 65	195,00	65	0,00	65	
U.A. 66	195,00	66	0,00	66	
U.A. 67	195,00	67	0,00	67	
U.A. 68	195,00	68	0,00	68	
U.A. 69	195,00	69	0,00	69	
U.A. 70	195,00	70	0,00	70	
U.A. 71	204,60	71	0,00	71	
U.A. 72	247,18	72	0,00	72	
U.A. 73	250,00	73	0,00	73	
U.A. 74	250,00	74	0,00	74	
U.A. 75	250,00	75	0,00	75	
U.A. 01	250,00	01	0,00	01	
U.A. 02	254,55	02	0,00	02	
U.A. 03	266,77	03	0,00	03	
U.A. 04	185,83	04	0,00	04	
U.A. 05	185,80	05	0,00	05	
U.A. 06	185,70	06	0,00	06	
U.A. 07	185,70	07	0,00	07	
U.A. 08	185,70	08	0,00	08	
U.A. 09	185,70	09	0,00	09	
U.A. 10	185,70	10	0,00	10	
U.A. 11	185,70	11	0,00	11	
U.A. 12	185,70	12	0,00	12	
U.A. 13	225,22	13	0,00	13	
U.A. 14	184,48	14	0,00	14	
U.A. 15	184,48	15	0,00	15	
U.A. 16	184,48	16	0,00	16	
U.A. 17	184,48	17	0,00	17	
U.A. 18	203,09	18	0,00	18	
U.A. 19	193,79	19	0,00	19	
U.A. 20	212,40	20	0,00	20	
U.A. 21	231,01	21	0,00	21	
U.A. 22	175,84	22	0,00	22	
U.A. 23	174,98	23	0,00	23	
U.A. 24	184,76	24	0,00	24	
U.A. 25	209,52	25	0,00	25	
U.A. 26	230,68	26	0,00	26	
U.A. 27	185,79	27	0,00	27	
U.A. 28	184,41	28	0,00	28	
U.A. 29	200,00	29	0,00	29	
U.A. 30	200,69	30	0,00	30	
U.A. 31	186,28	31	0,00	31	
U.A. 32	179,91	32	0,00	32	
U.A. 33	184,42	33	0,00	33	
U.A. 34	184,42	34	0,00	34	
U.A. 35	190,49	35	0,00	35	
U.A. 36	202,59	36	0,00	36	
U.A. 37	188,41	37	0,00	37	
U.A. 38	200,00	38	0,00	38	
U.A. 39	200,00	39	0,00	39	
U.A. 40	200,00	40	0,00	40	
U.A. 41	190,97	41	0,00	41	
U.A. 42	185,79	42	0,00	42	
U.A. 43	200,00	43	0,00	43	
U.A. 44	200,00	44	0,00	44	
U.A. 45	200,00	45	0,00	45	
U.A. 46	174,38	46	0,00	46	
U.A. 47	203,46	47	0,00	47	
U.A. 48	188,42	48	0,00	48	
U.A. 49	200,00	49	0,00	49	
U.A. 50	200,00	50	0,00	50	
U.A. 51	200,00	51	0,00	51	
U.A. 52	200,00	52	0,00	52	
U.A. 53	239,03	53	0,00	53	
U.A. 54	261,04	54	0,00	54	
U.A. 55	223,40	55	0,00	55	
U.A. 56	200,00	56	0,00	56	
U.A. 57	200,00	57	0,00	57	
U.A. 58	200,00	58	0,00	58	
U.A. 59	200,00	59	0,00	59	
U.A. 60	200,00	60	0,00	60	
U.A. 61	200,00	61	0,00	61	
U.A. 62	200,00	62	0,00	62	
U.A. 63	240,57	63	0,00	63	
U.A. 64	192,36	64	0,00	64	
U.A. 65	195,00	65	0,00	65	
U.A. 66	195,00	66	0,00	66	
U.A. 67	195,00	67	0,00	67	
U.A. 68	195,00	68	0,00	68	
U.A. 69	195,00	69	0,00	69	
U.A. 70	195,00	70	0,00	70	
U.A. 71	204,60	71	0,00	71	
U.A. 72	247,18	72	0,00	72	
U.A. 73	250,00	73	0,00	73	
U.A. 74	250,00	74	0,00	74	
U.A. 75	250,00	75	0,00	75	
<b>TOTAL</b>	<b>98.600,00</b>				

- OBSERVAÇÕES:**
- NÃO INCIDE VEGETAÇÃO SOBRE O TERRENO.
  - NÃO HÁ VÃO PARA A DMSA.
  - NÃO HÁ COLETOR PLUVIAL NO TERRENO.
  - NÃO HÁ ÁRVORES NO PASSEIO.
  - O PORTÃO NÃO SE PROJETARÁ SOBRE O PASSEIO.
  - PAVIMENTAÇÃO NO PASSEIO CONFORME DEC. 12714/00.

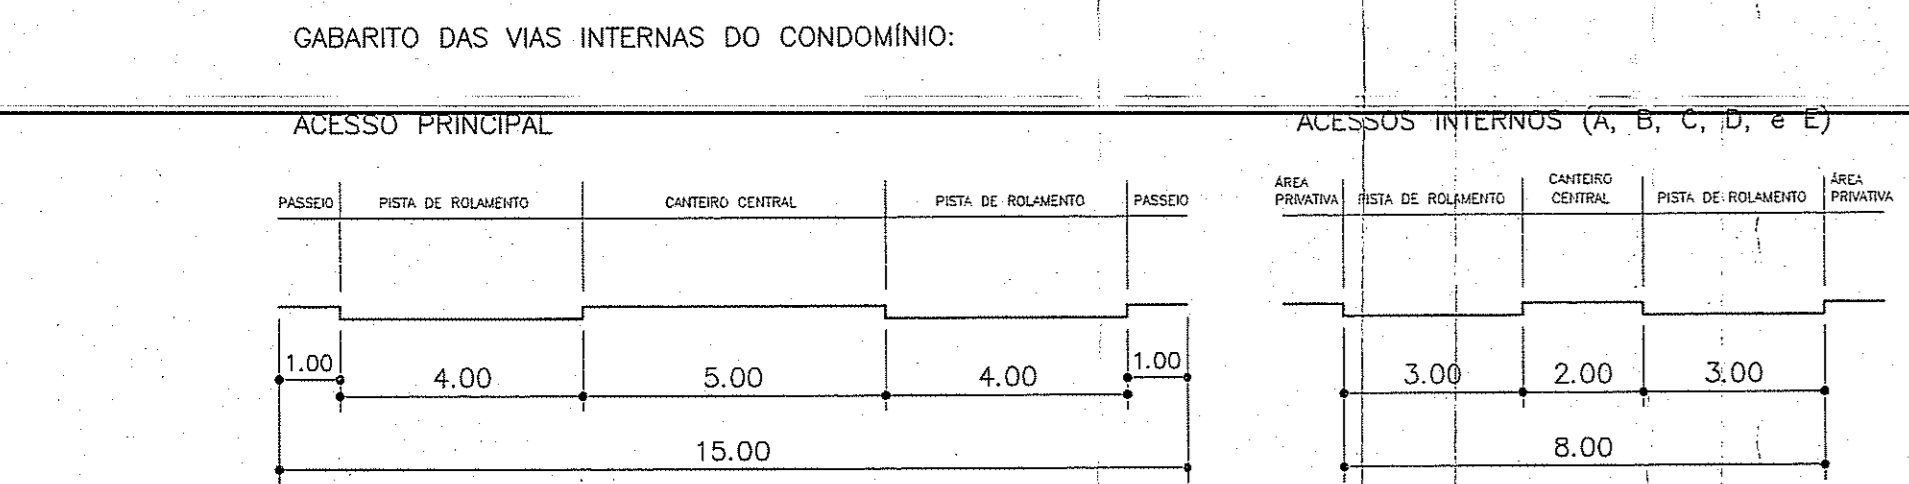

**LOCALIZAÇÃO**

**PREFEITURA MUNICIPAL DE PORTO ALEGRE**  
**APROVADO**  
 DEACORDO COM A L. Nº 12.714/00  
 EM 09.11.01

**EST. DOCUMENTO NÃO PODE SER RETIRADO DO PROCESSO**

**PREFEITURA MUNICIPAL DE PORTO ALEGRE**  
**LICENCIADO**  
 DEACORDO COM A L. Nº 12.714/00  
 EM 15.04.04

**CONDOMÍNIO HORIZONTAL POR UNIDADES AUTONOMAS**  
 R. Diretriz Novecentos e Dez, 356 - Bairro Sossó/PDA Antigo

**PROJETO URBANÍSTICO E ARQUITETÔNICO**  
 SITUAÇÃO, LOCALIZAÇÃO, PLANILHAS E GABARITO DAS VIAS

ESCALA: SITUAÇÃO - DATA: JUN/2001 - ARQUITETO: EXPEDIENTE: Q1002 - 002.282.000.000

**Ar. Eneide Pego**  
 (nome atual)

PROPRIETÁRIO: **Ar. Eneide Pego**  
 COLABORADORES: **Ar. Eneide Pego**

PRINCIPAL: **Ar. Eneide Pego**

10