

PRANCHA	ÚNICA
DATA	JAN/17
ESCALA	
INDICADA	
DESENHO	
ITÁLIO	


PROPRIETÁRIO: MVB OLIVEIRA INCORPORADORA LTDA
 EXECUÇÃO:
 PROJETO: ARQUITETO: MVB OLIVEIRA INCORPORADORA LTDA

EXPEDIENTE UNICO: 002.335074/008
 O PROJETO ATENDE A LEGISLAÇÃO EDILÍCIA PERTINENTE
PROJETO CONDOMÍNIO RESIDENCIAL POR UNIDADES AUTÔNOMAS UNIFAMILIARES
 RUA: PASTOR BOLL, Nº 99, BR. RUBEM BERTA, PORTO ALEGRES,
PROJETO ARQUITETÔNICO

CAR: SATHIN Arq. CAU A0823-0; Rm: F3502/03
 São Paulo, Nº 315, F. 5, 2554718-34, Floresta Das
 PLANTA BAIXA, CORTE, SITUAÇÃO E PLANILHA

ESTE DOCUMENTO NÃO PODE SER RETIRADO DO PROCESSO

7-FEITURA MUNICIPAL DE PORTO ALEGRE SECRETARIA MUNICIPAL DE LICITAÇÃO
Aprovado e Licenciado
 DE ACORDO COM LC Nº 431/14
 Nº 2.330/14-008
 EM 27/03/17
 Arq. Simão de Mello
 Matr. 53502/03
 UPSD/CQ/SP/SM/MS

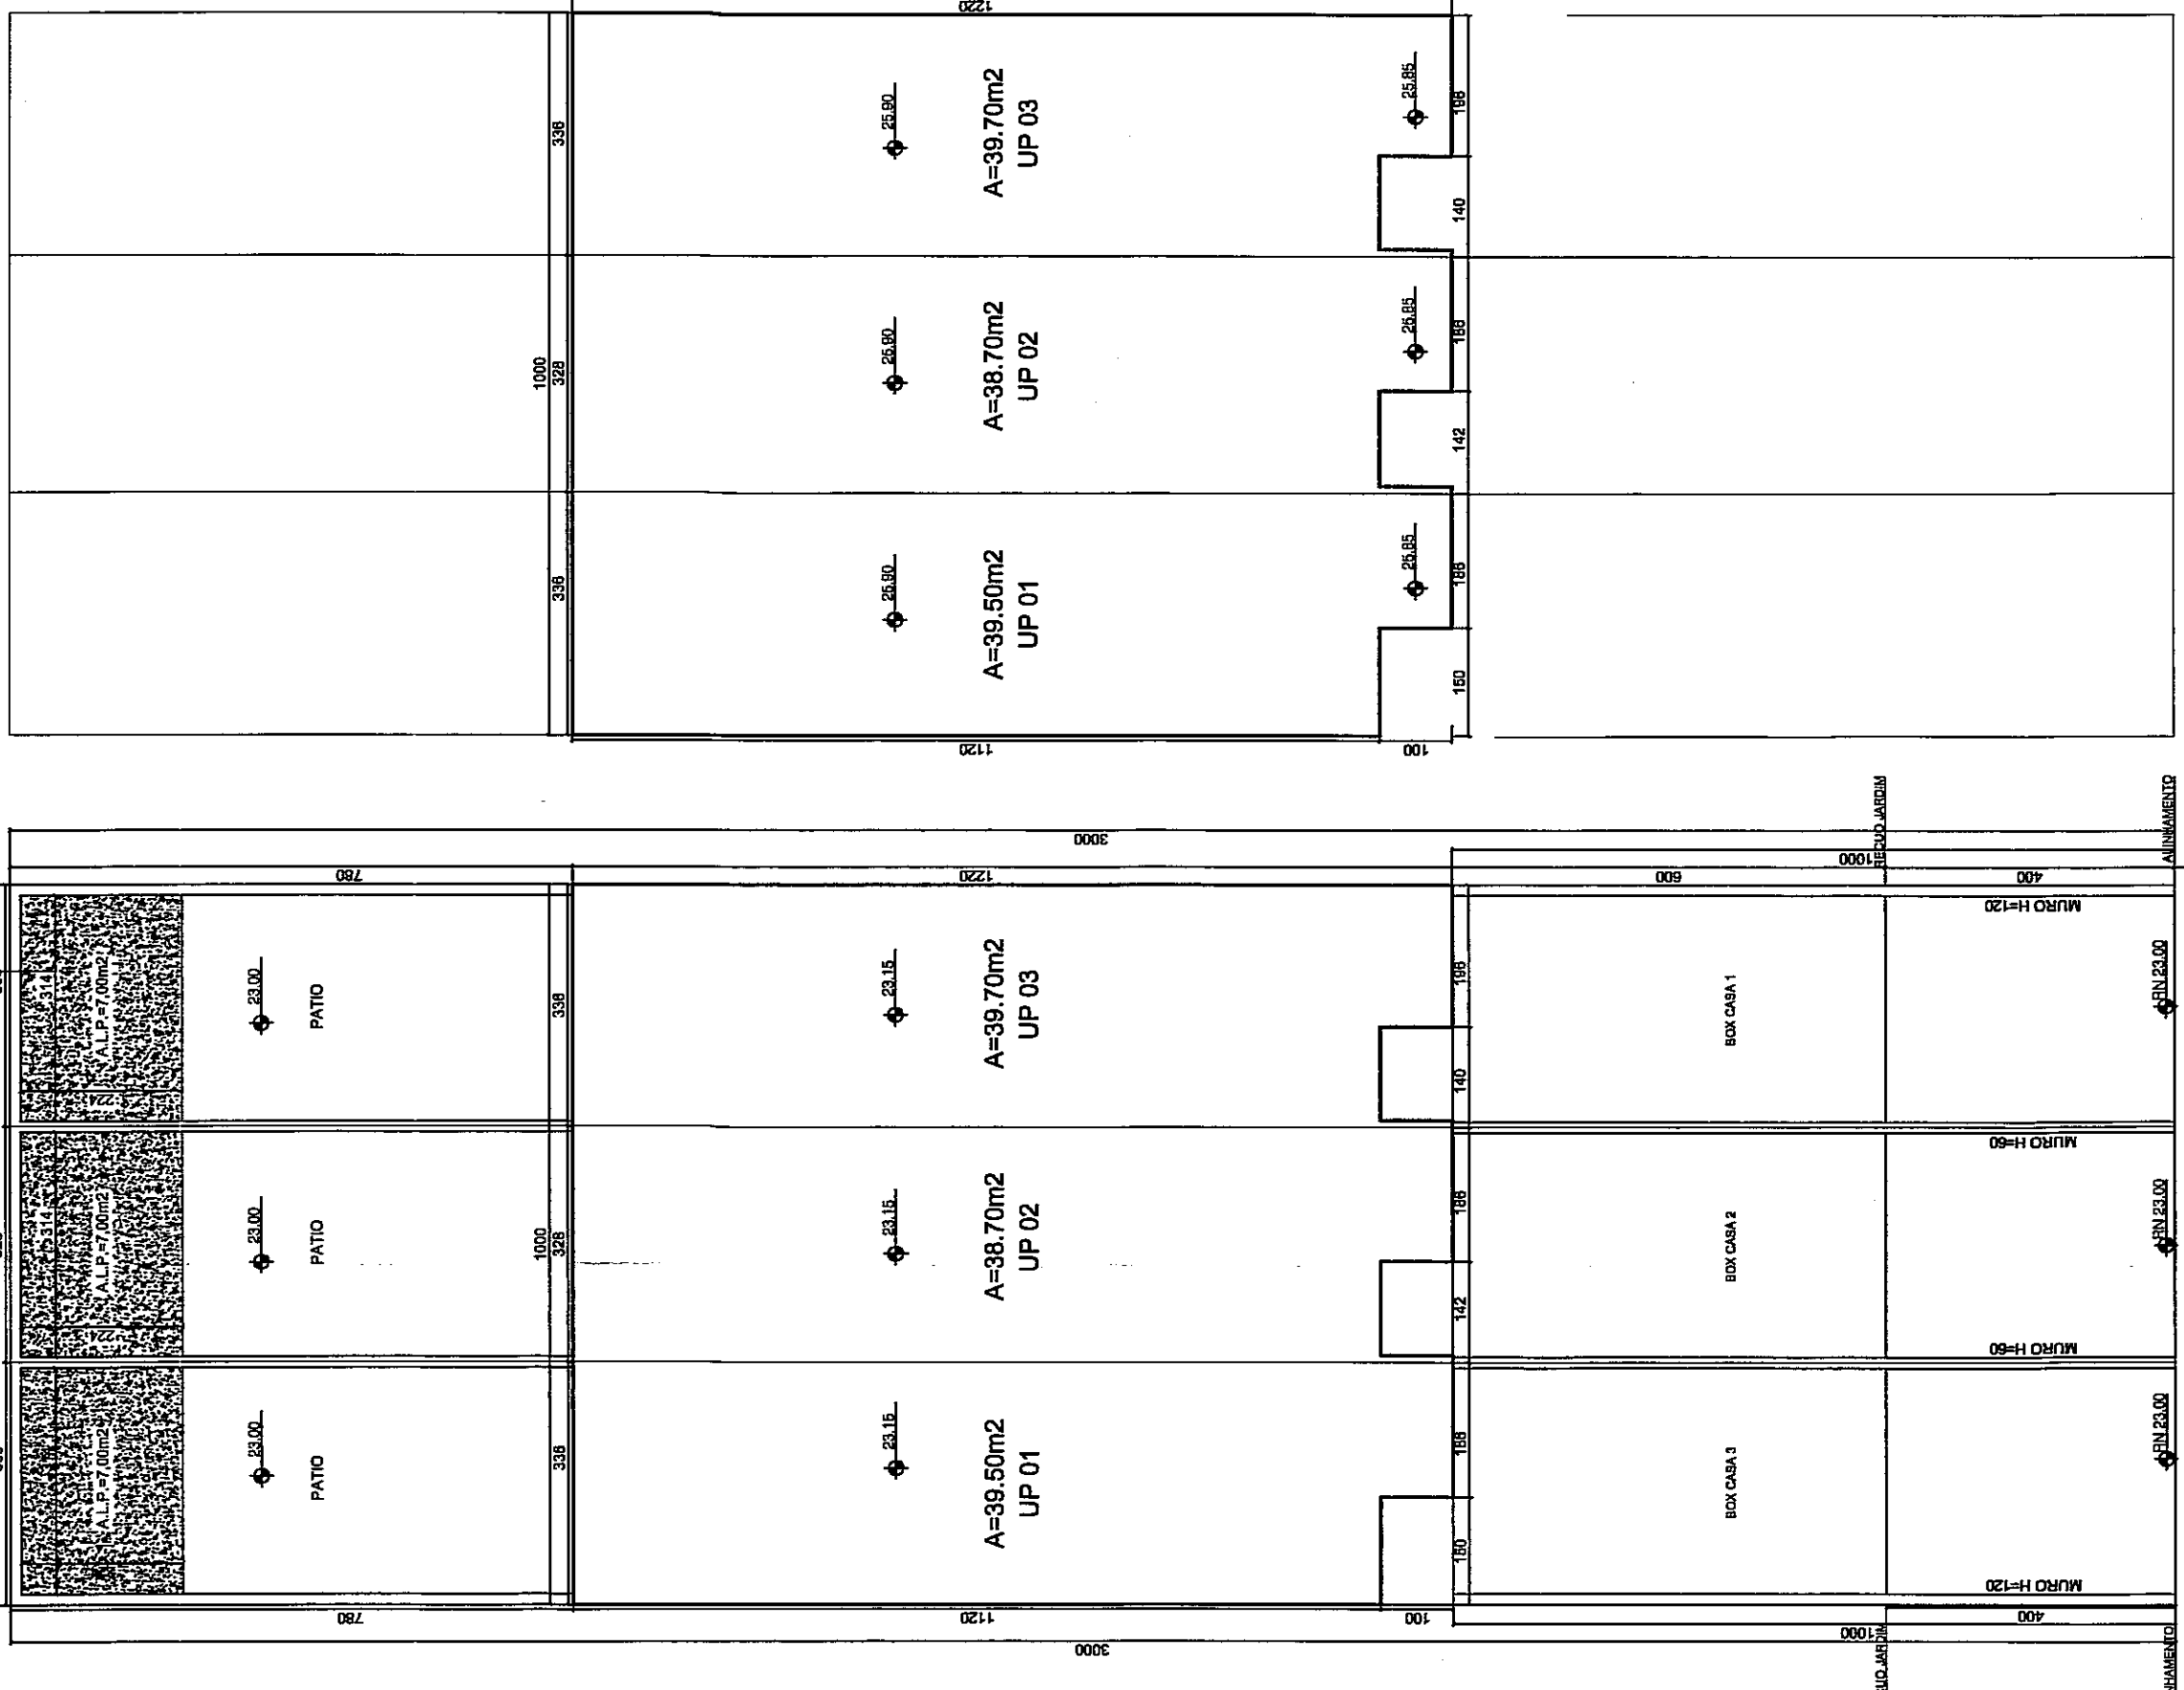

PLANTA BAIXA - SEGUNDO PAV. ESC. 1/100

PLANTA BAIXA - TÉRREO ESC. 1/100













NÃO HA VÃO PARA A DIVISA A MENOS DE 1,50M;
 NÃO HA COLETO R PUBLICO NO TERRENO;
 NÃO HA AREA NÃO EDIFICAVEL NO TERRENO;
 NÃO HA EQUIPAMENTOS URBANOS NO PASSEIO;
 NÃO HA DESAGUE DE ÁGUAS PARA O VIZINHO;
 NÃO HA ARVORES NO TERRENO;
 NÃO HA ARVORES NO PASSEIO;
 NÃO HA AREA (APP) AREA DE PRESERVAÇÃO PERMANENTE;
 PAVIMENTAÇÃO DO PASSEIO ATENDERÁ O DECRETO 17302 / 11;
 O PORTÃO NÃO SE PROJETARÁ SOBRE O PASSEIO PUBLICO.

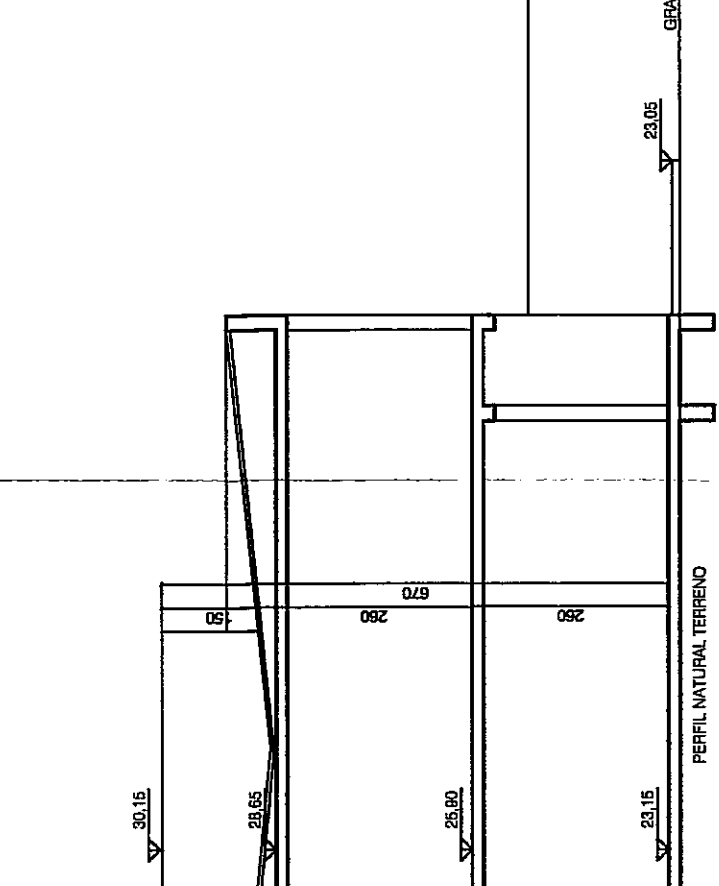

CORTE AA ESC. 1/100

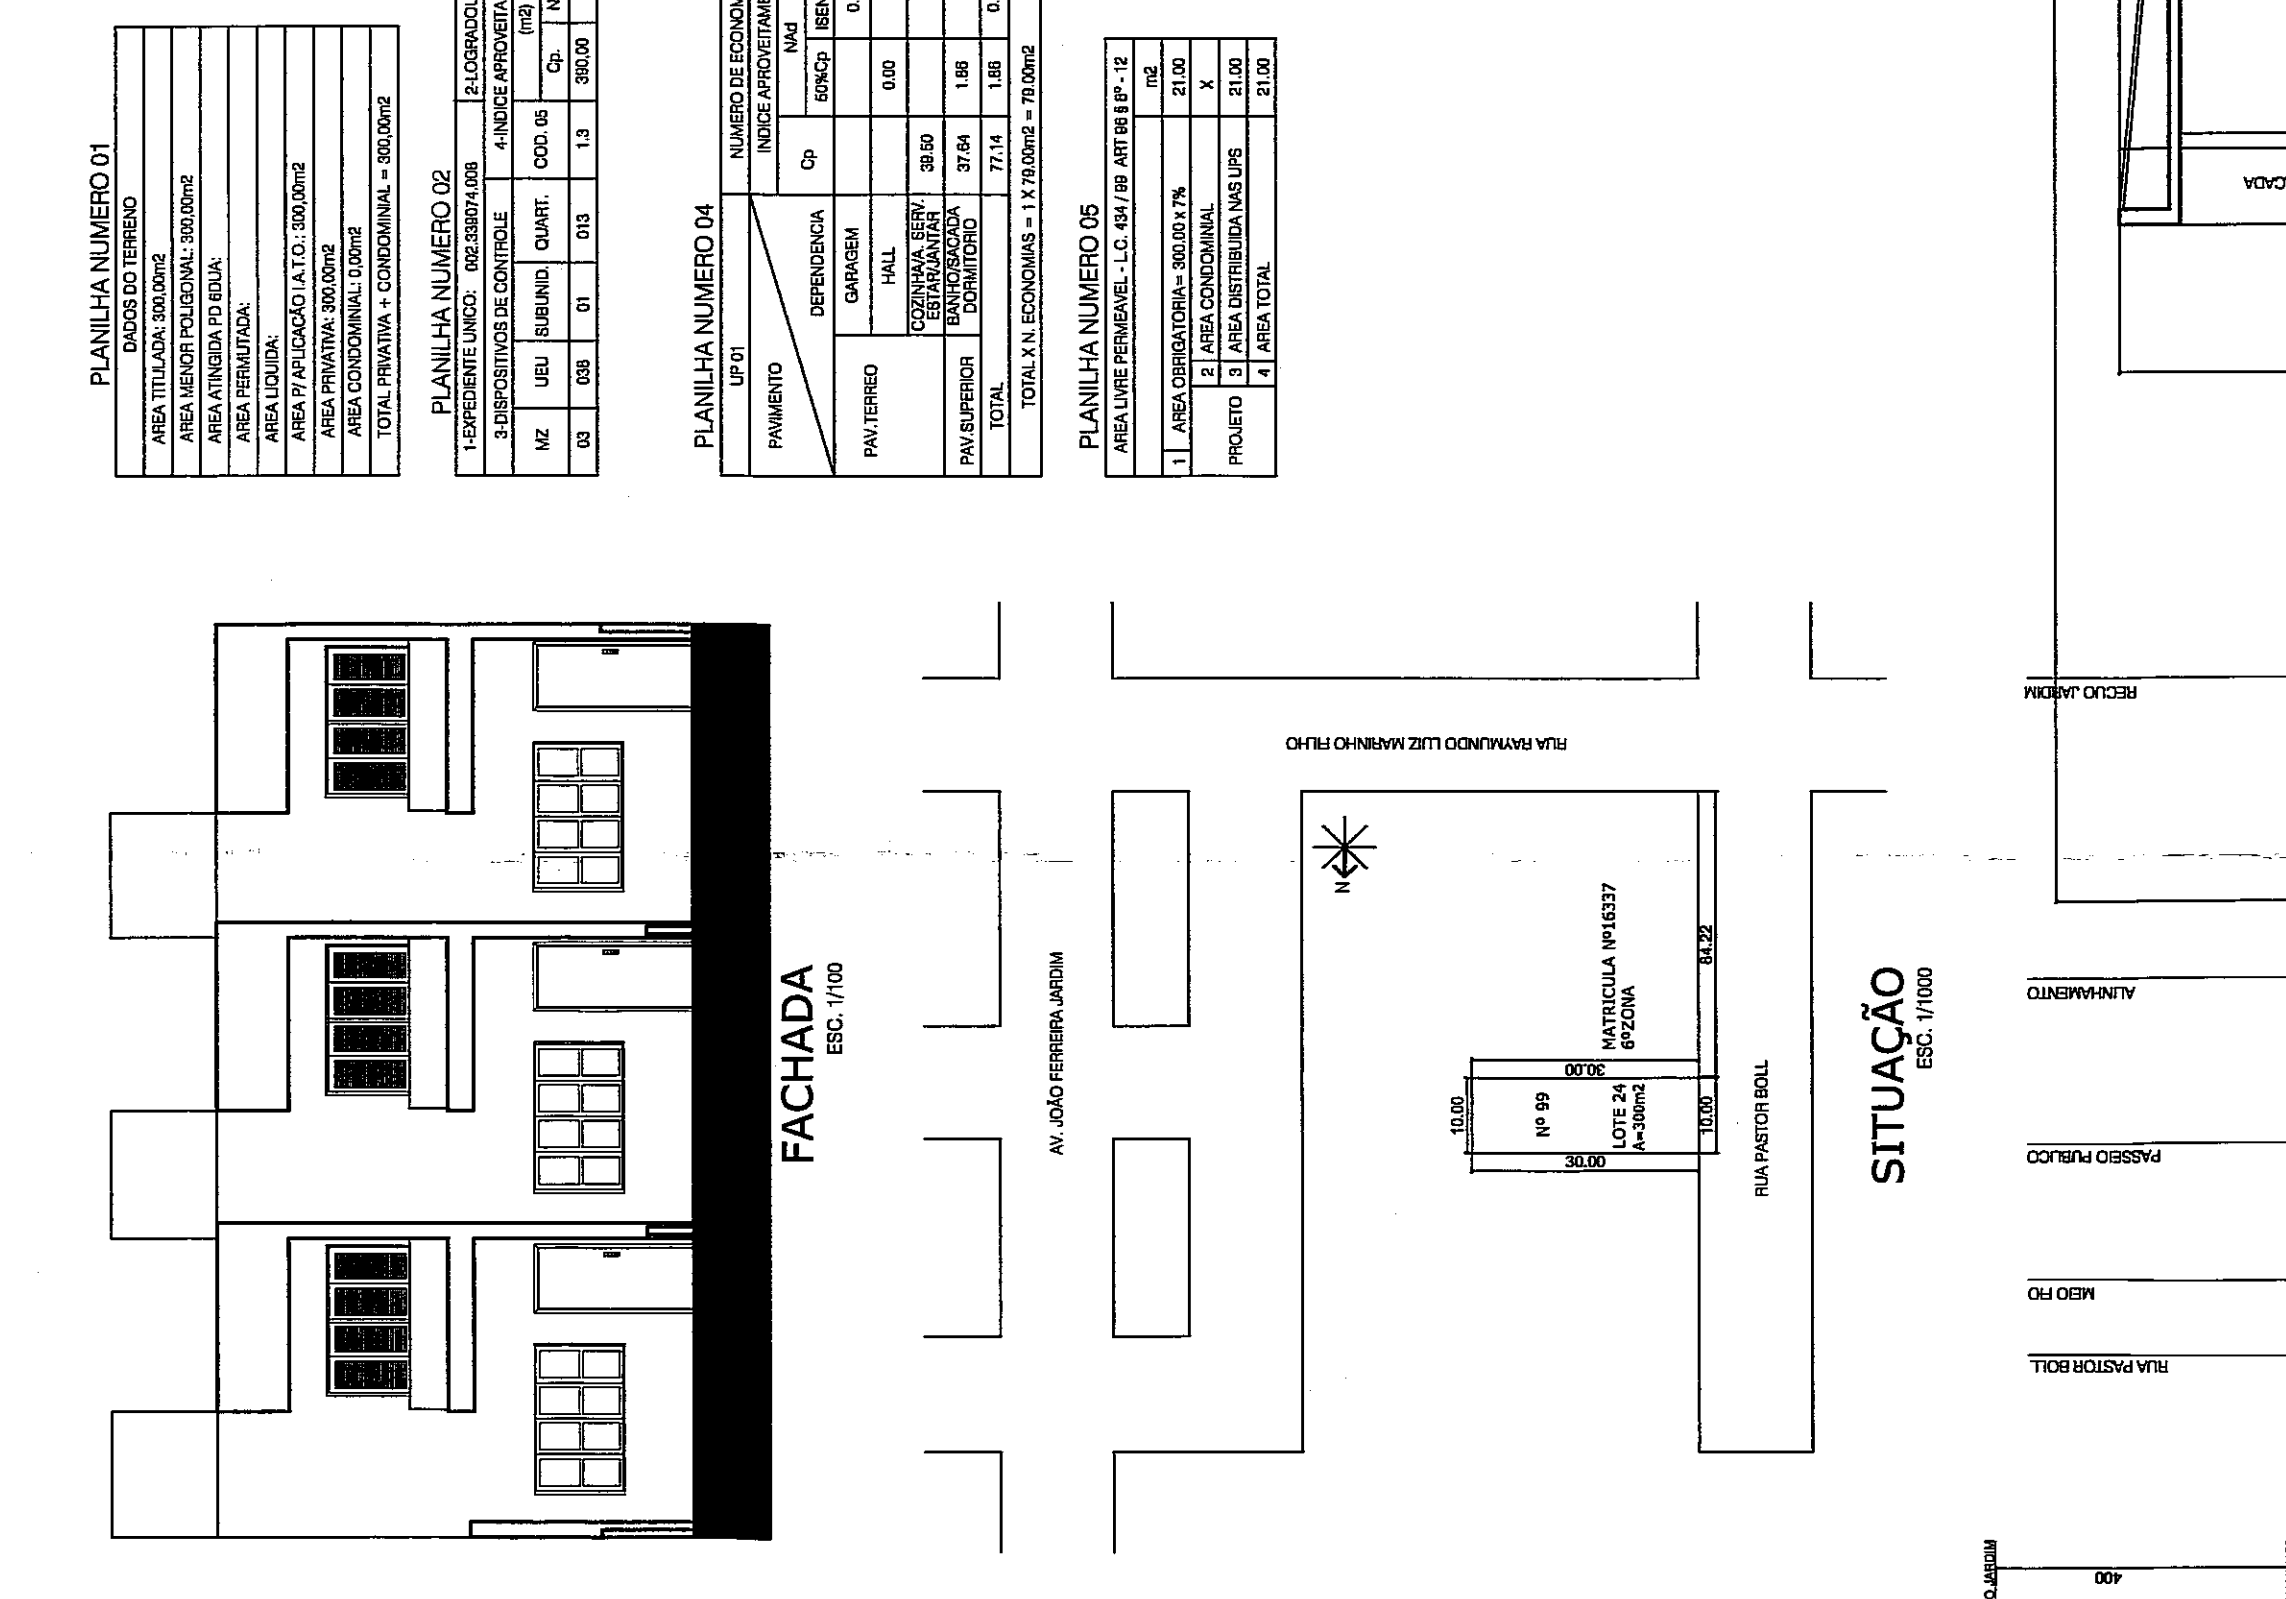

PLANTA TELHADO ESC. 1/100

PLANTA LOTES ESC. 1/100


