
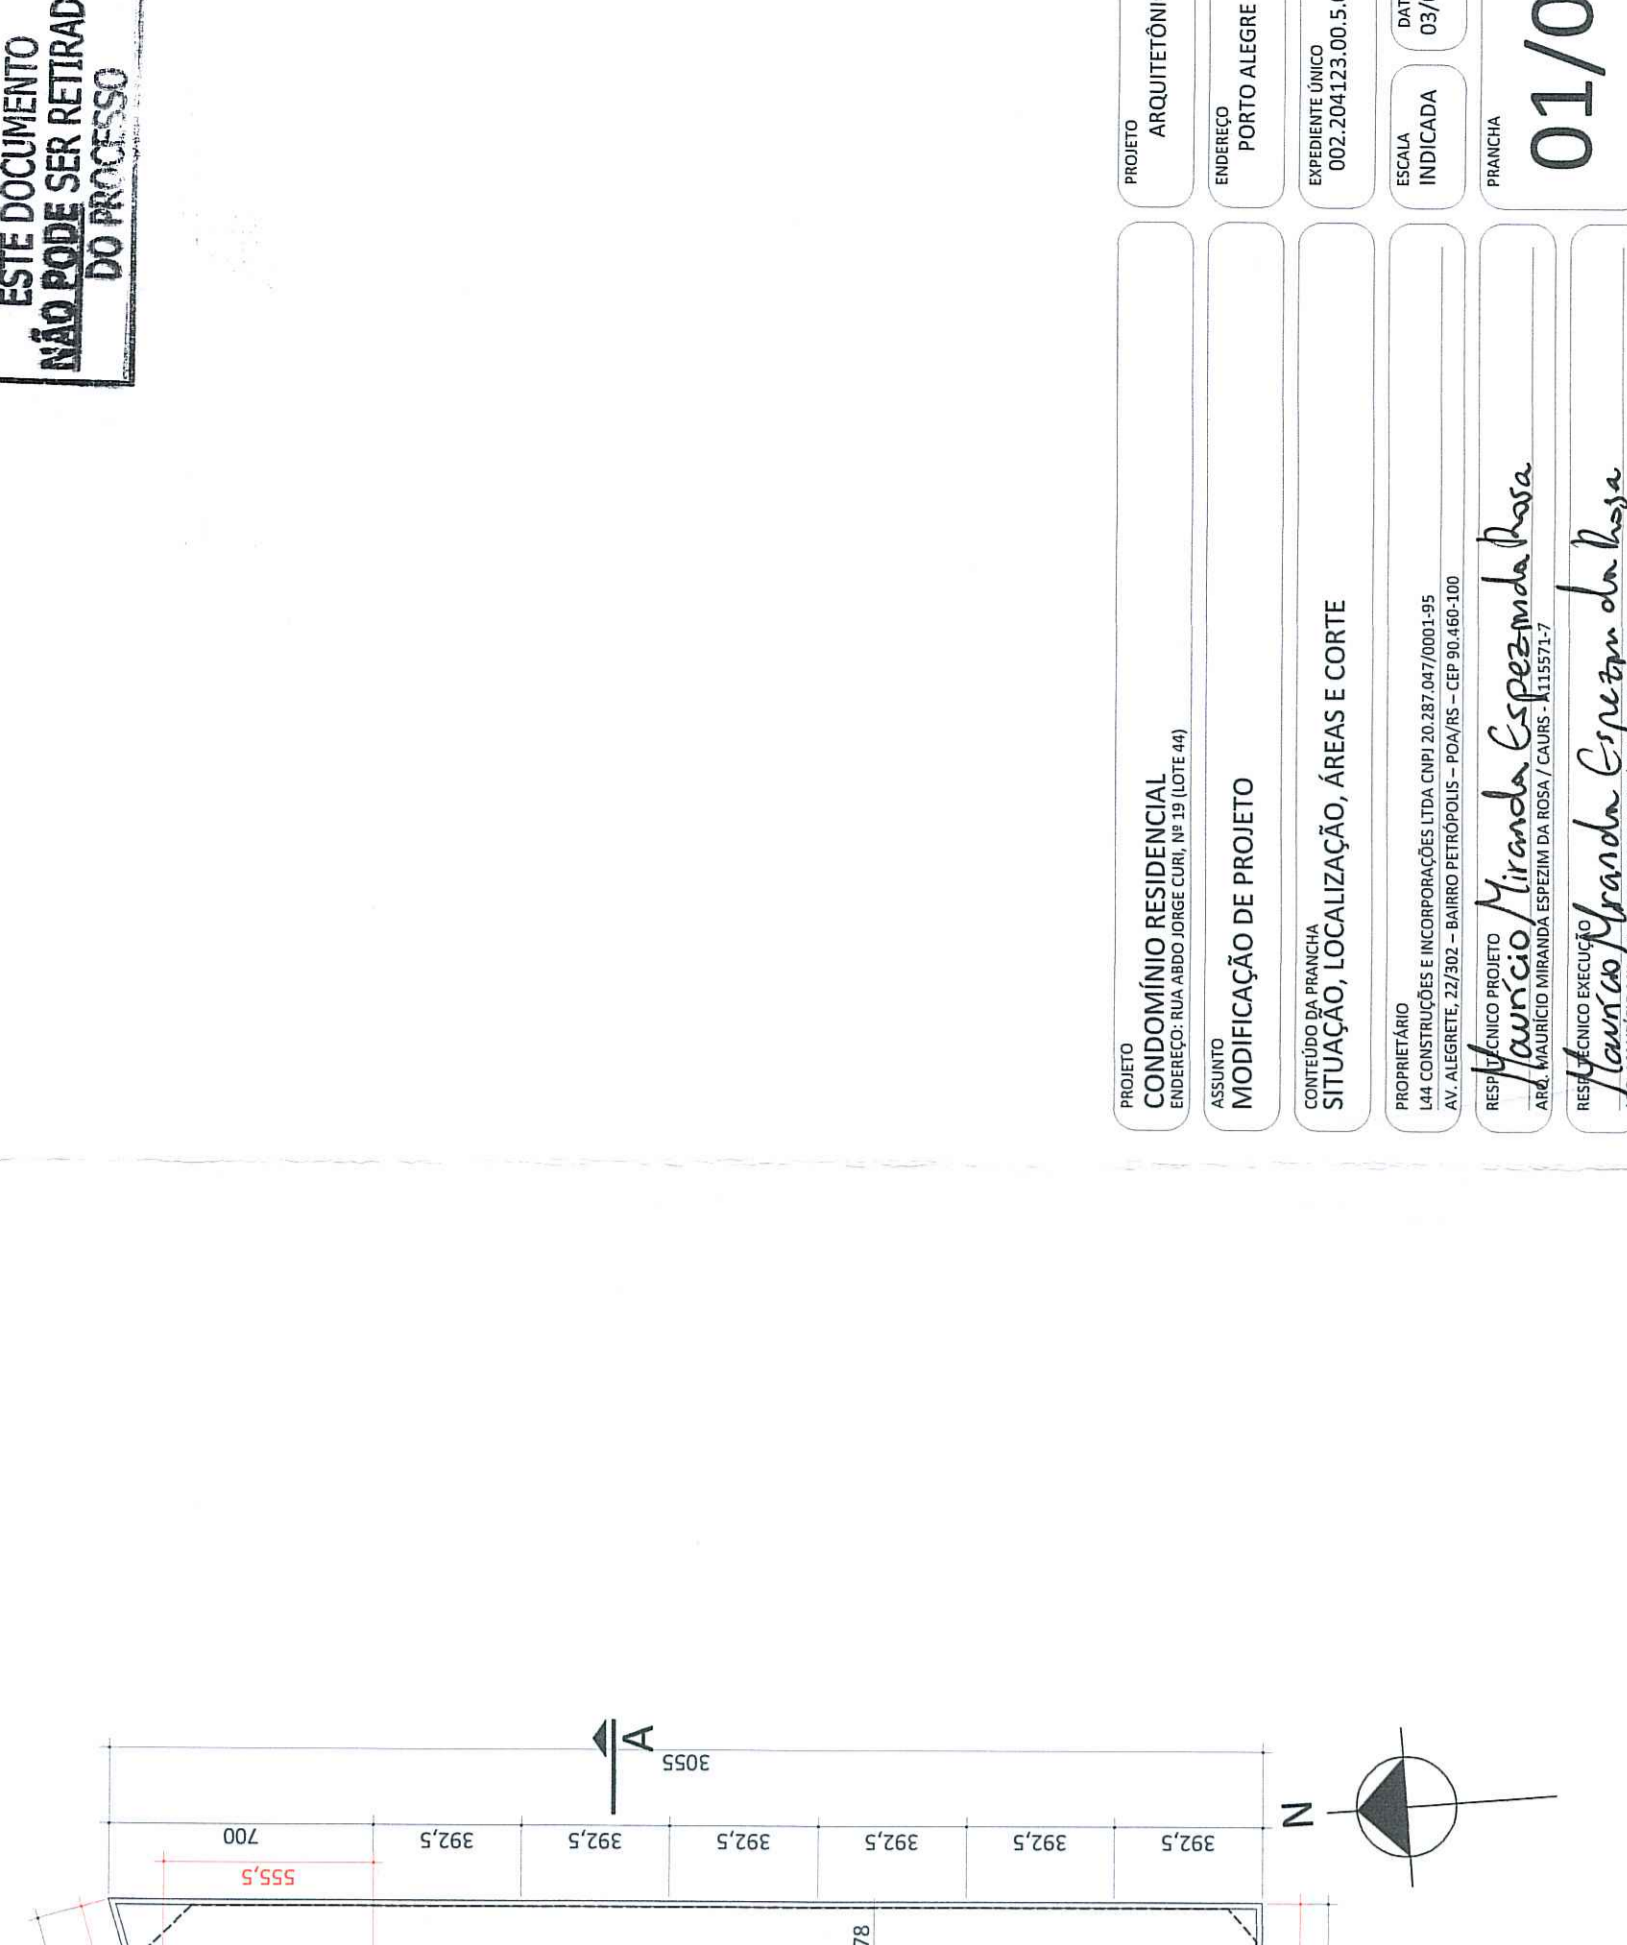



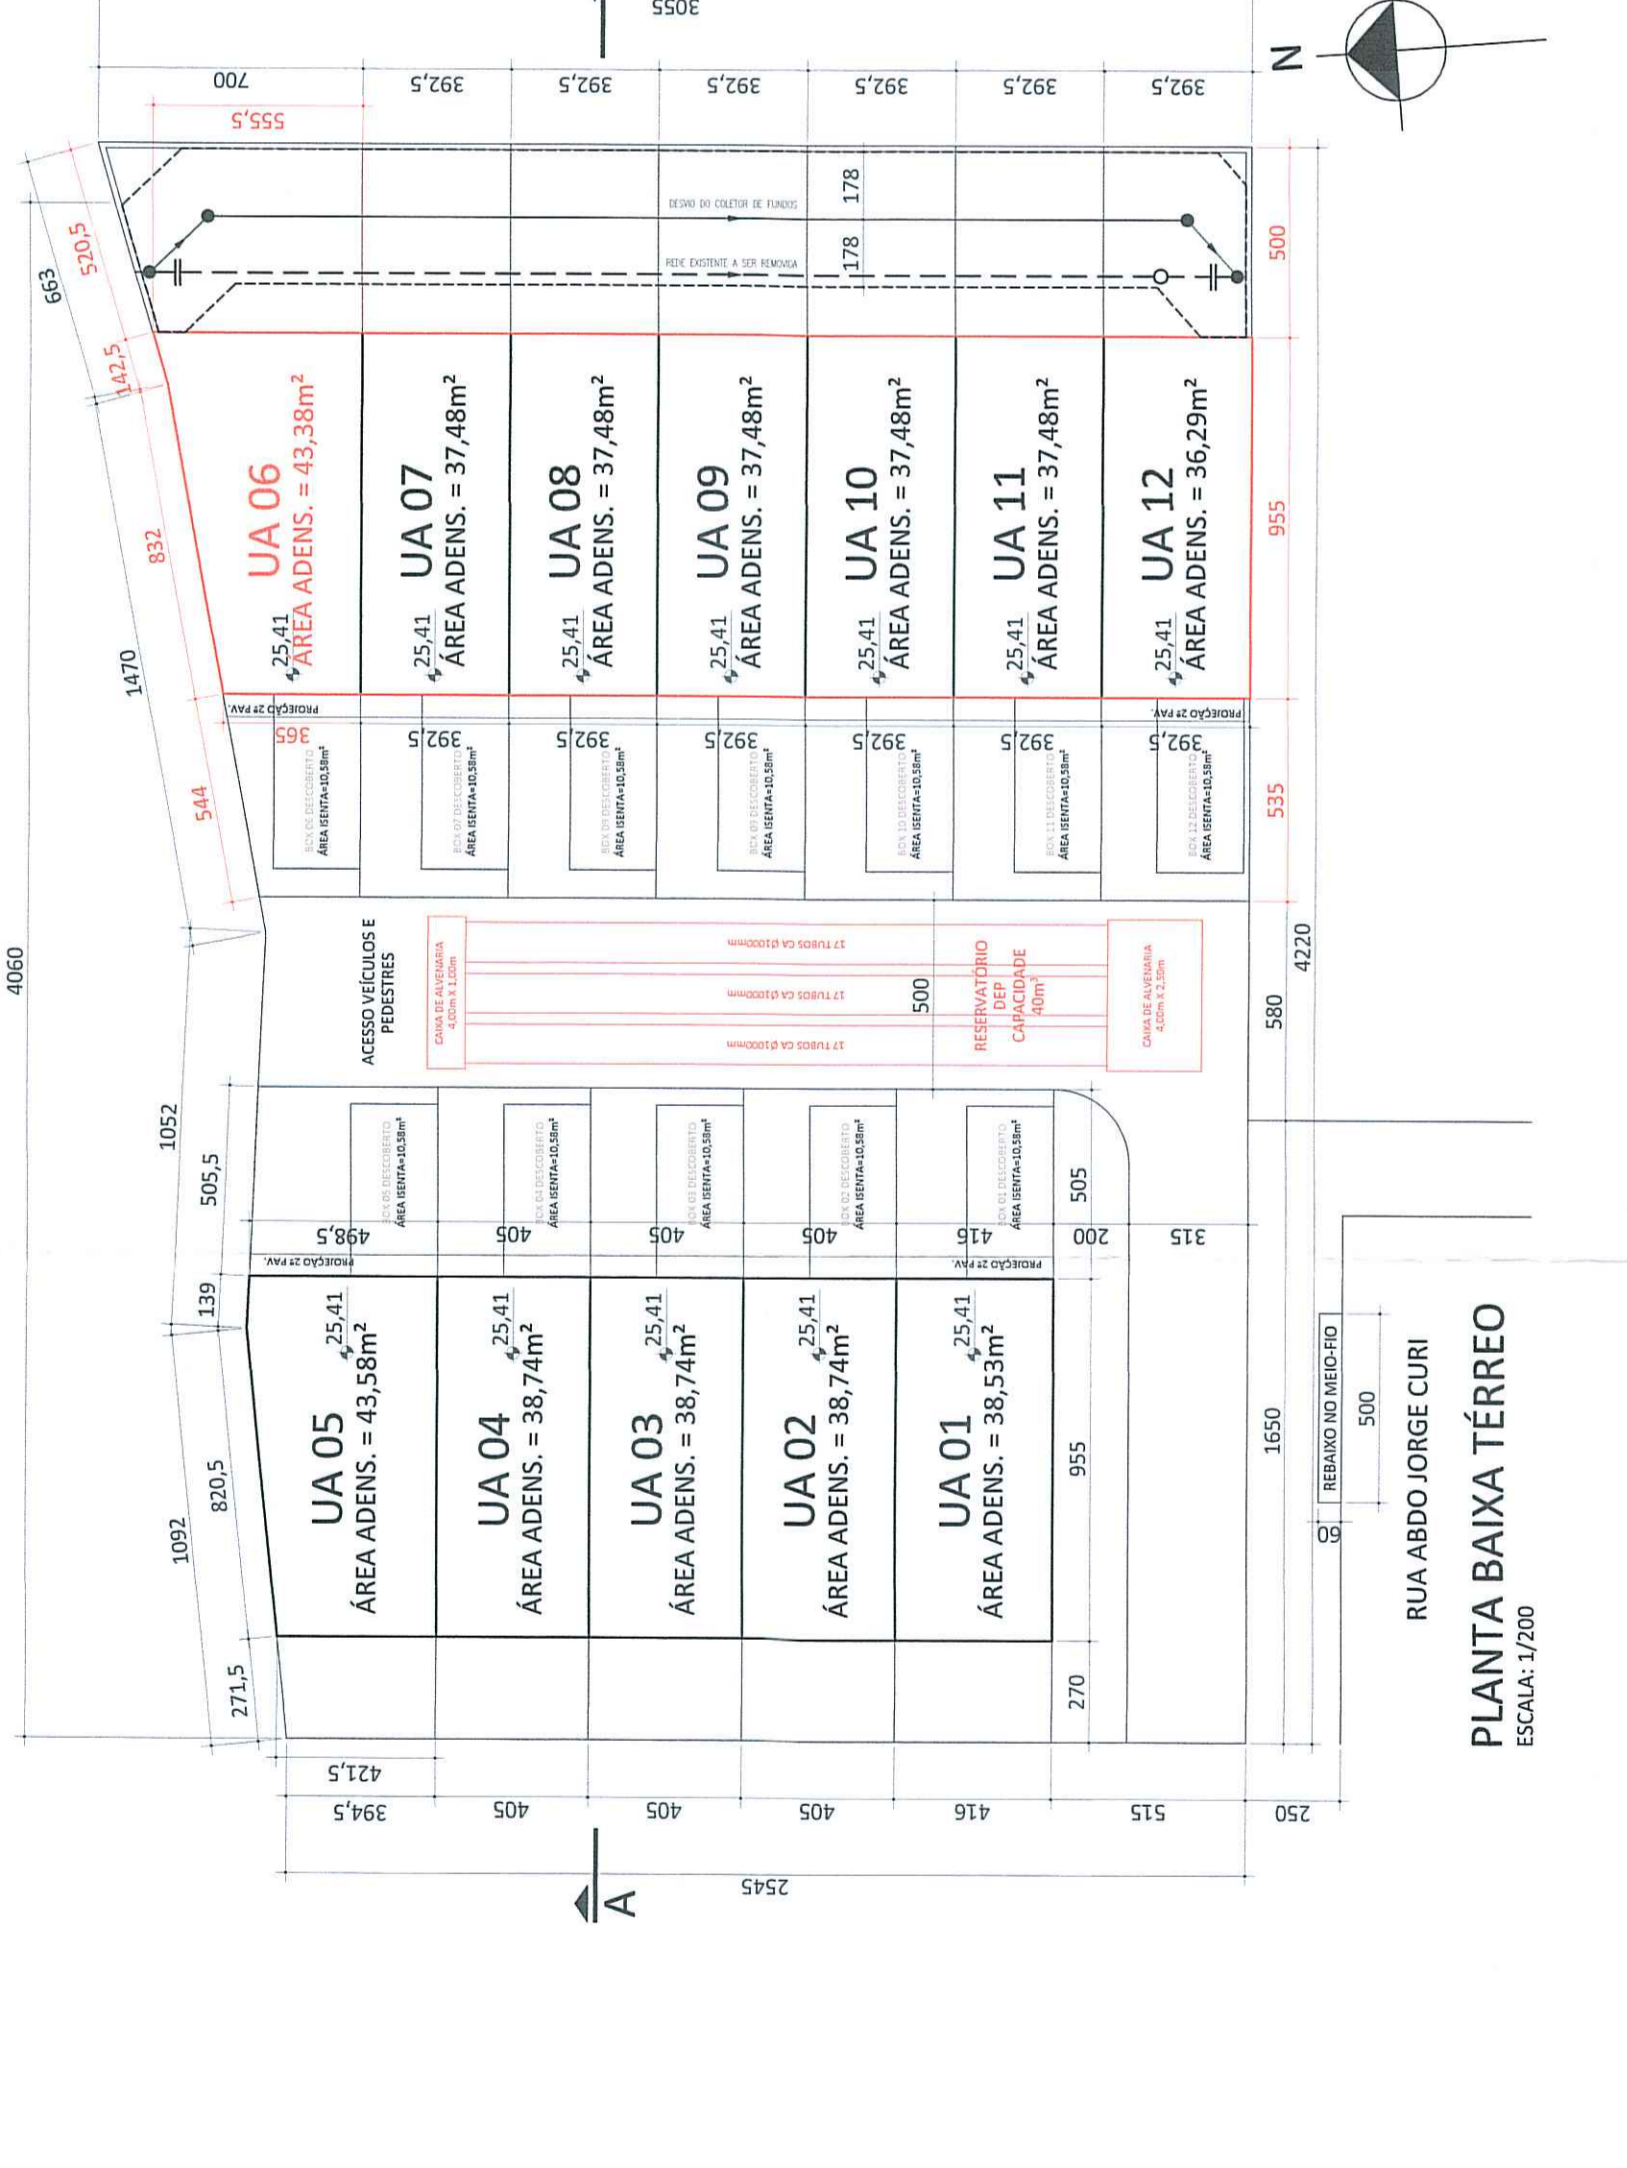

MODIFICAÇÕES (EM RELAÇÃO AO PROJETO APROVADO EM 21.03.13):

- REPOSICIONAMENTO DAS EDIFICAÇÕES NAS UAs 06 A UA 12;
- ALTERAÇÃO DA ÁREA CONSTRUÍDA DA UA 06;
- CORREÇÃO DA PLANILHA 03 (UA 06 E TOTAL) E PLANILHA 04 (UA 06);
- ALTERAÇÃO DO RESERVATÓRIO DEP DE 24m² PARA 40m²
- ALTERAÇÃO DA FAIXA NÃO EDIFICÁVEL (DESVOO DE COLETOR)

OBSERVAÇÕES:

- NÃO HÁ VÃO PARA DIVISA COM MENOS DE 1,50m;
- NÃO HÁ COLETOR PÚBLICO NO TERRENO;
- NÃO HÁ ÁREA NÃO EDIFICÁVEL NO TERRENO;
- NÃO HÁ EQUIPAMENTOS URBANOS NO PASSEIO;
- NÃO HÁ DESAGUE DE ÁGUAS PARA O VIZINHO;
- NÃO HÁ ÁRVORES NO TERRENO;
- NÃO HÁ ÁRVORES NO PASSEIO;
- A PAVIMENTAÇÃO DO PASSEIO ATENDERÁ O DECRETO 17302/11;
- O PORTÃO NÃO SE PROJETARÁ SOBRE O PASSEIO;
- A DRENAGEM DO TERRENO ATENDERÁ O DECRETO 15371/06.

APROVADO E LICENCIADO

CARTÃO DE HABILITAÇÃO FISCAL
CONDIÇÃO: A:
 LIBERAÇÃO PELA SIAM
 LIBERAÇÃO PELO DEP
 CADASTRAMENTO DO LOBRODÓRIO

ESTE DOCUMENTO NÃO PODE SER RETIRADO DO PROCESSO

PROJETO: CONDOMÍNIO RESIDENCIAL
SITUAÇÃO: LOCALIZAÇÃO, ÁREAS E CORTE

PROJETADEOR: ARQUITETÔNICO
PORTO ALEGRE - RS
ENDEREÇO: PORTO ALEGRE - RS




PROJETO Nº: 01/01