











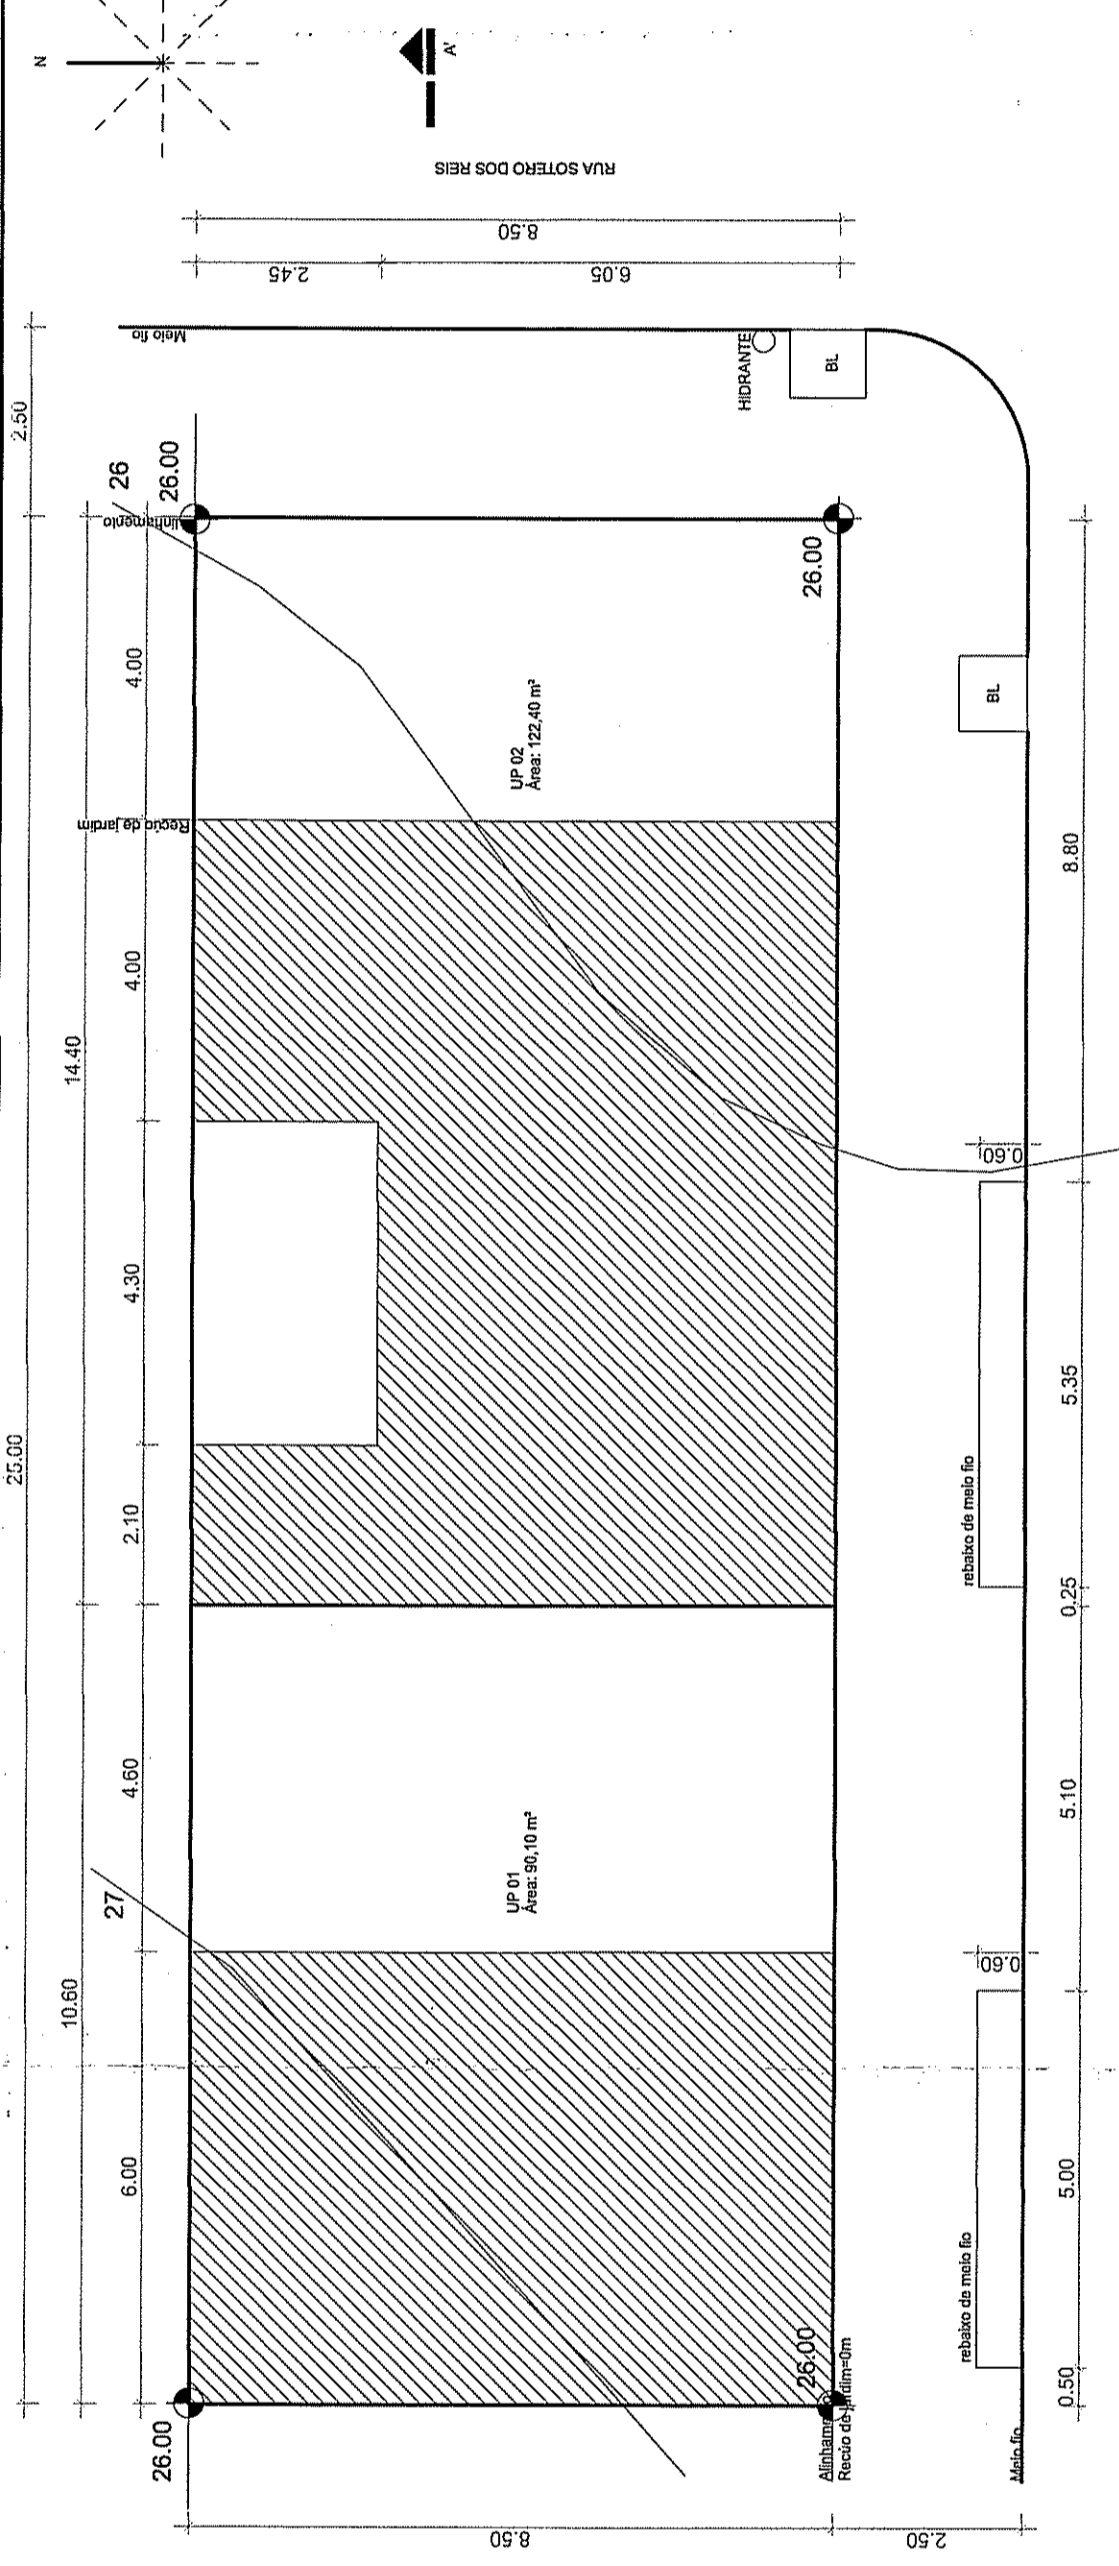


Projeto Urbanístico
1:100

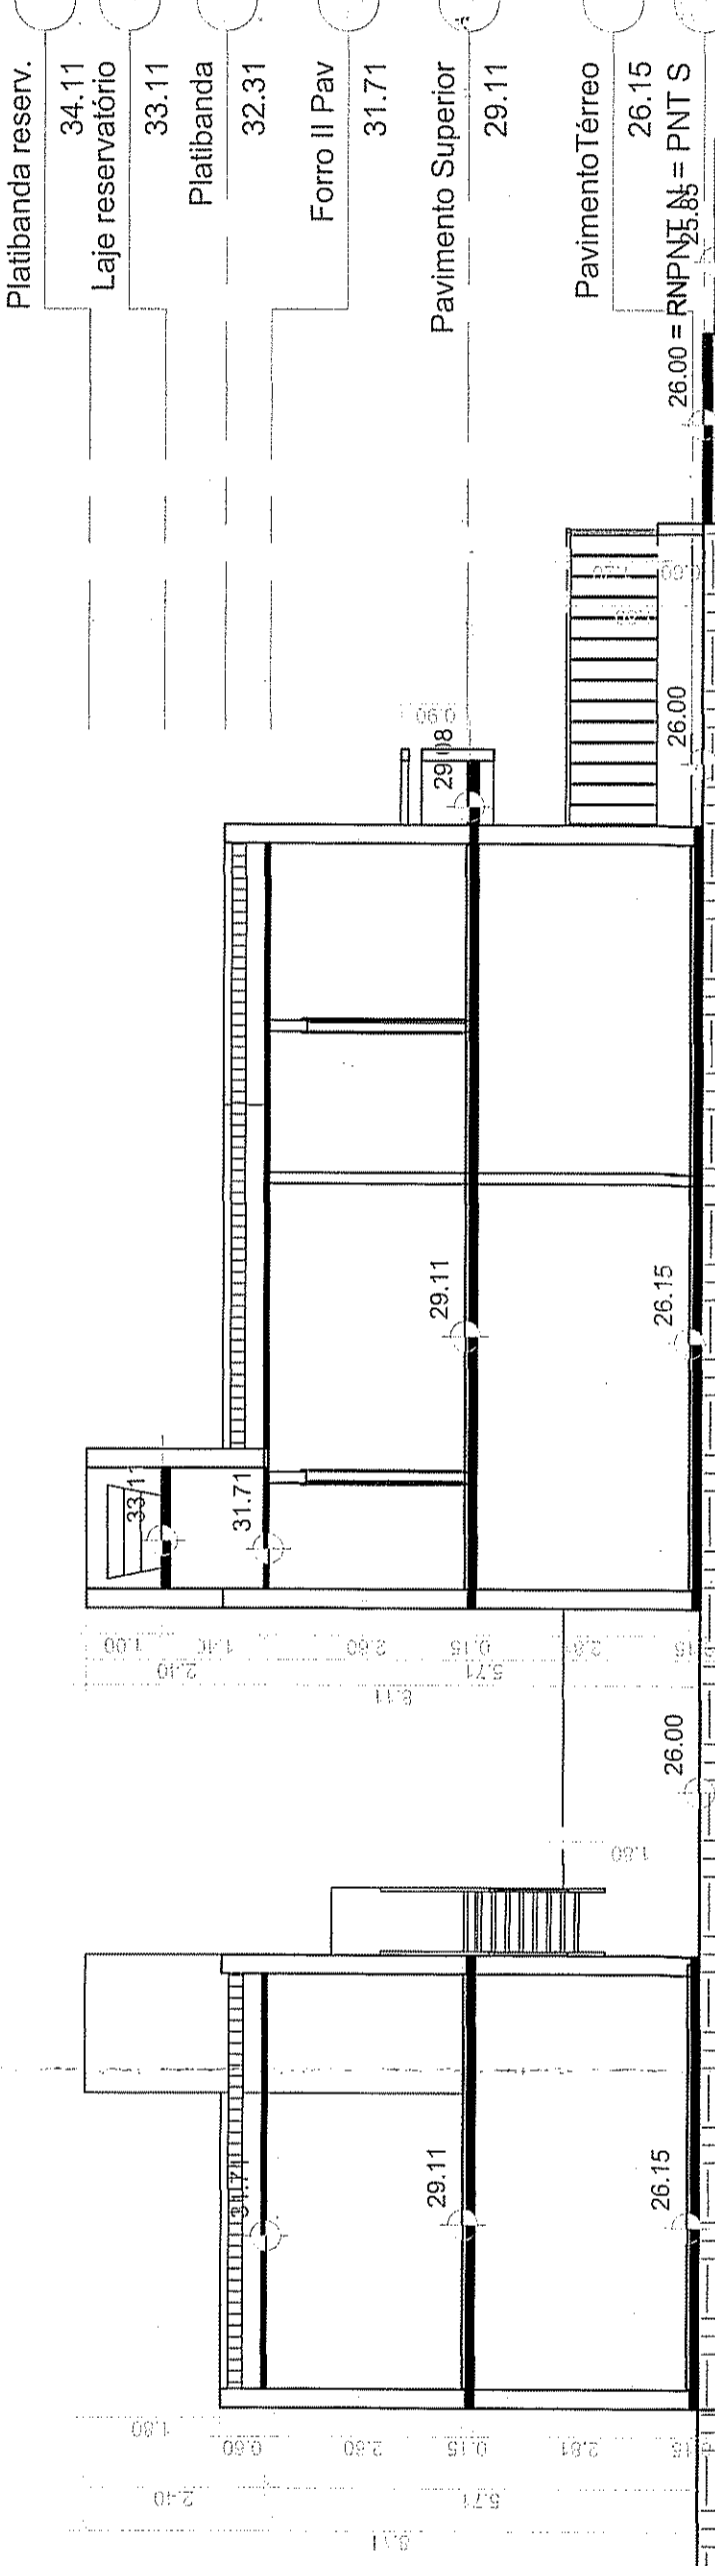

Corte AA - Projeto Urbanístico
1:100

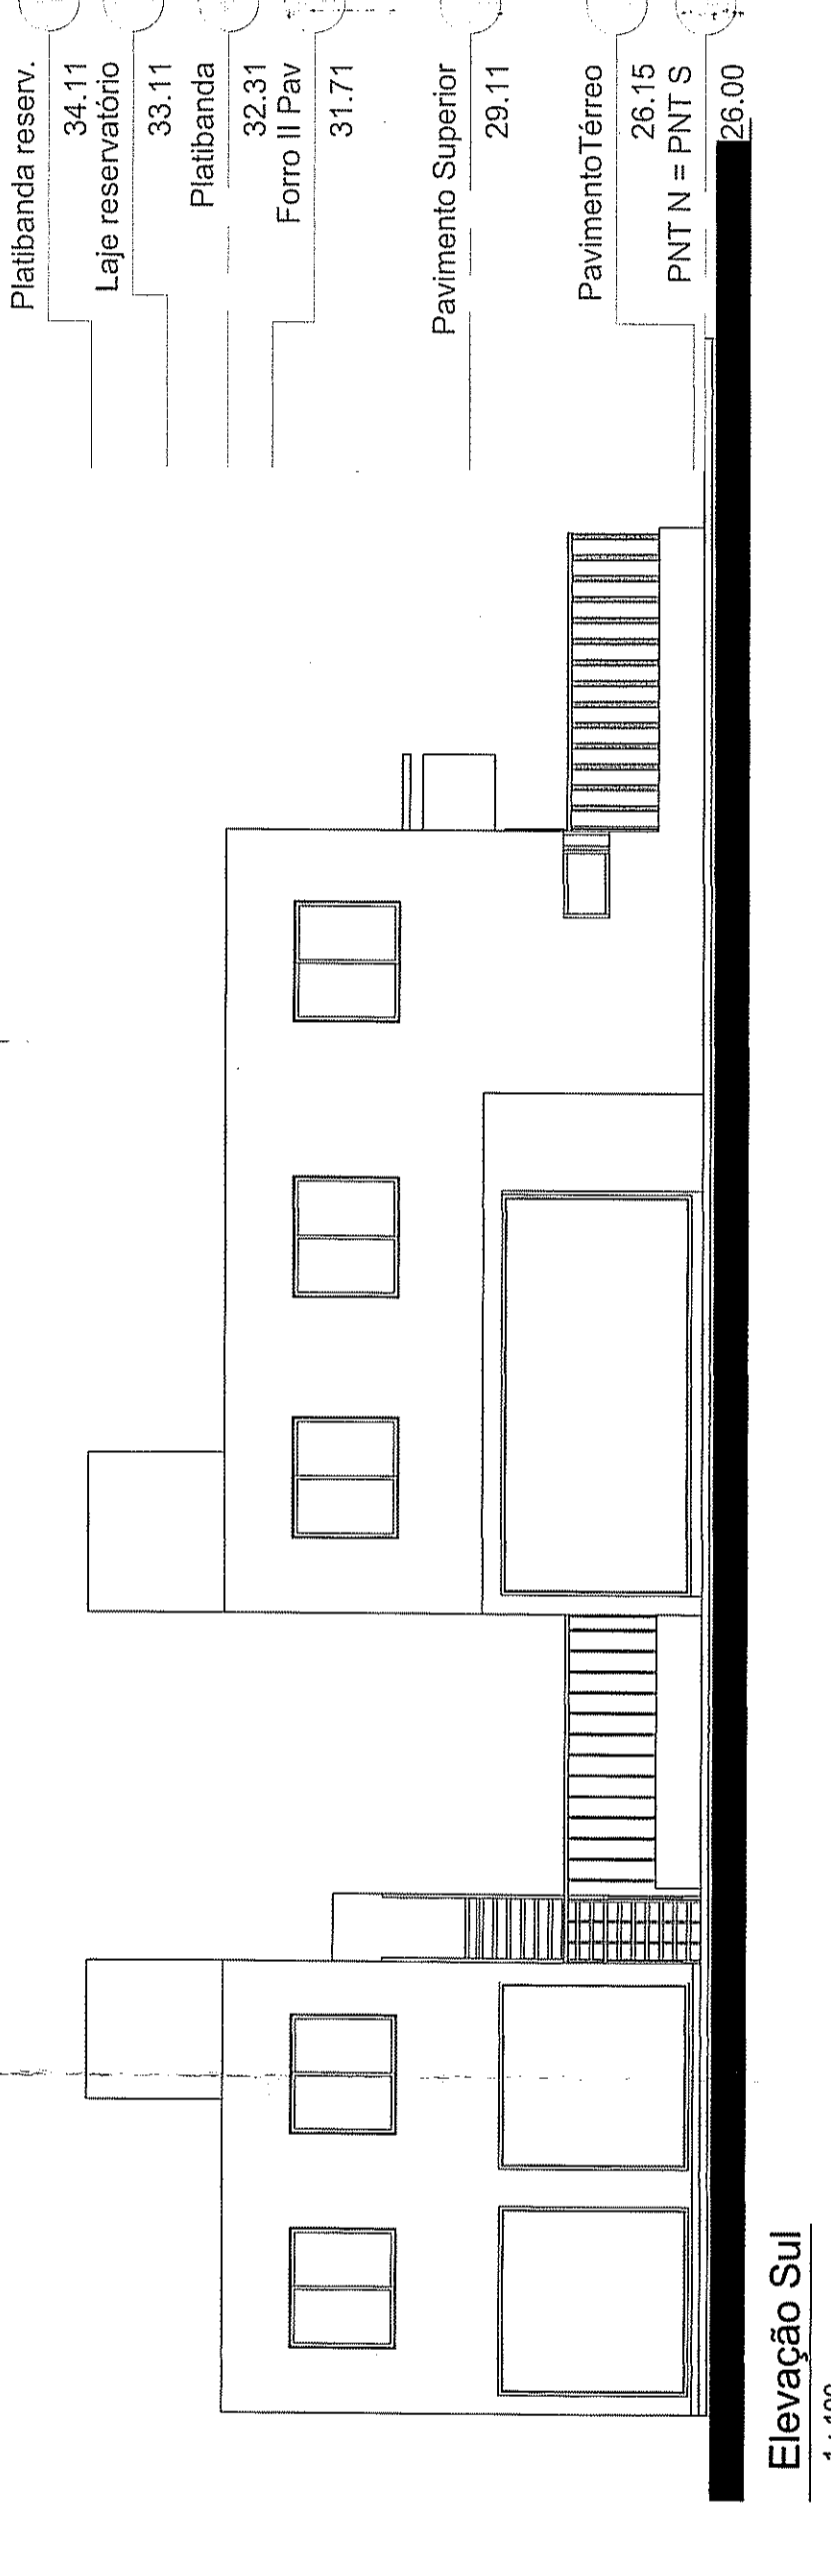

Elevação Sul
1:100

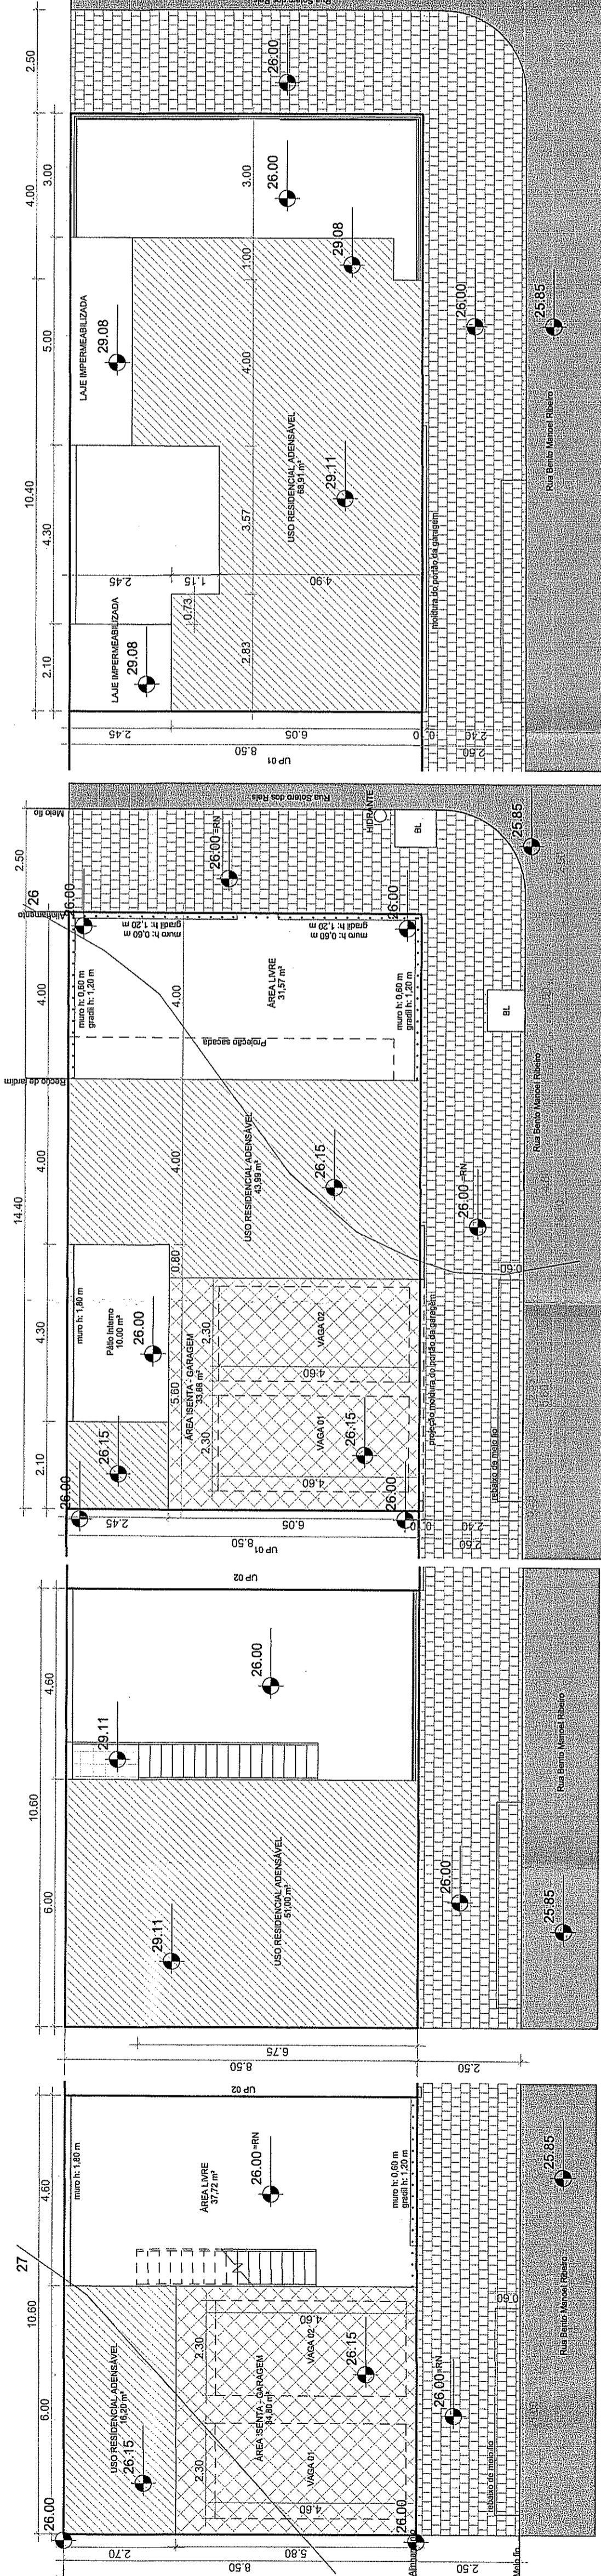


Modelo Casa A - Planta Baixa Pav. Têrreo
1:100

Modelo Casa A - Planta Baixa Pav. Superior
1:100

Modelo Casa B - Planta Baixa Pav. Têrreo
1:100

Modelo Casa B - Planta Baixa Pav. Superior
1:100

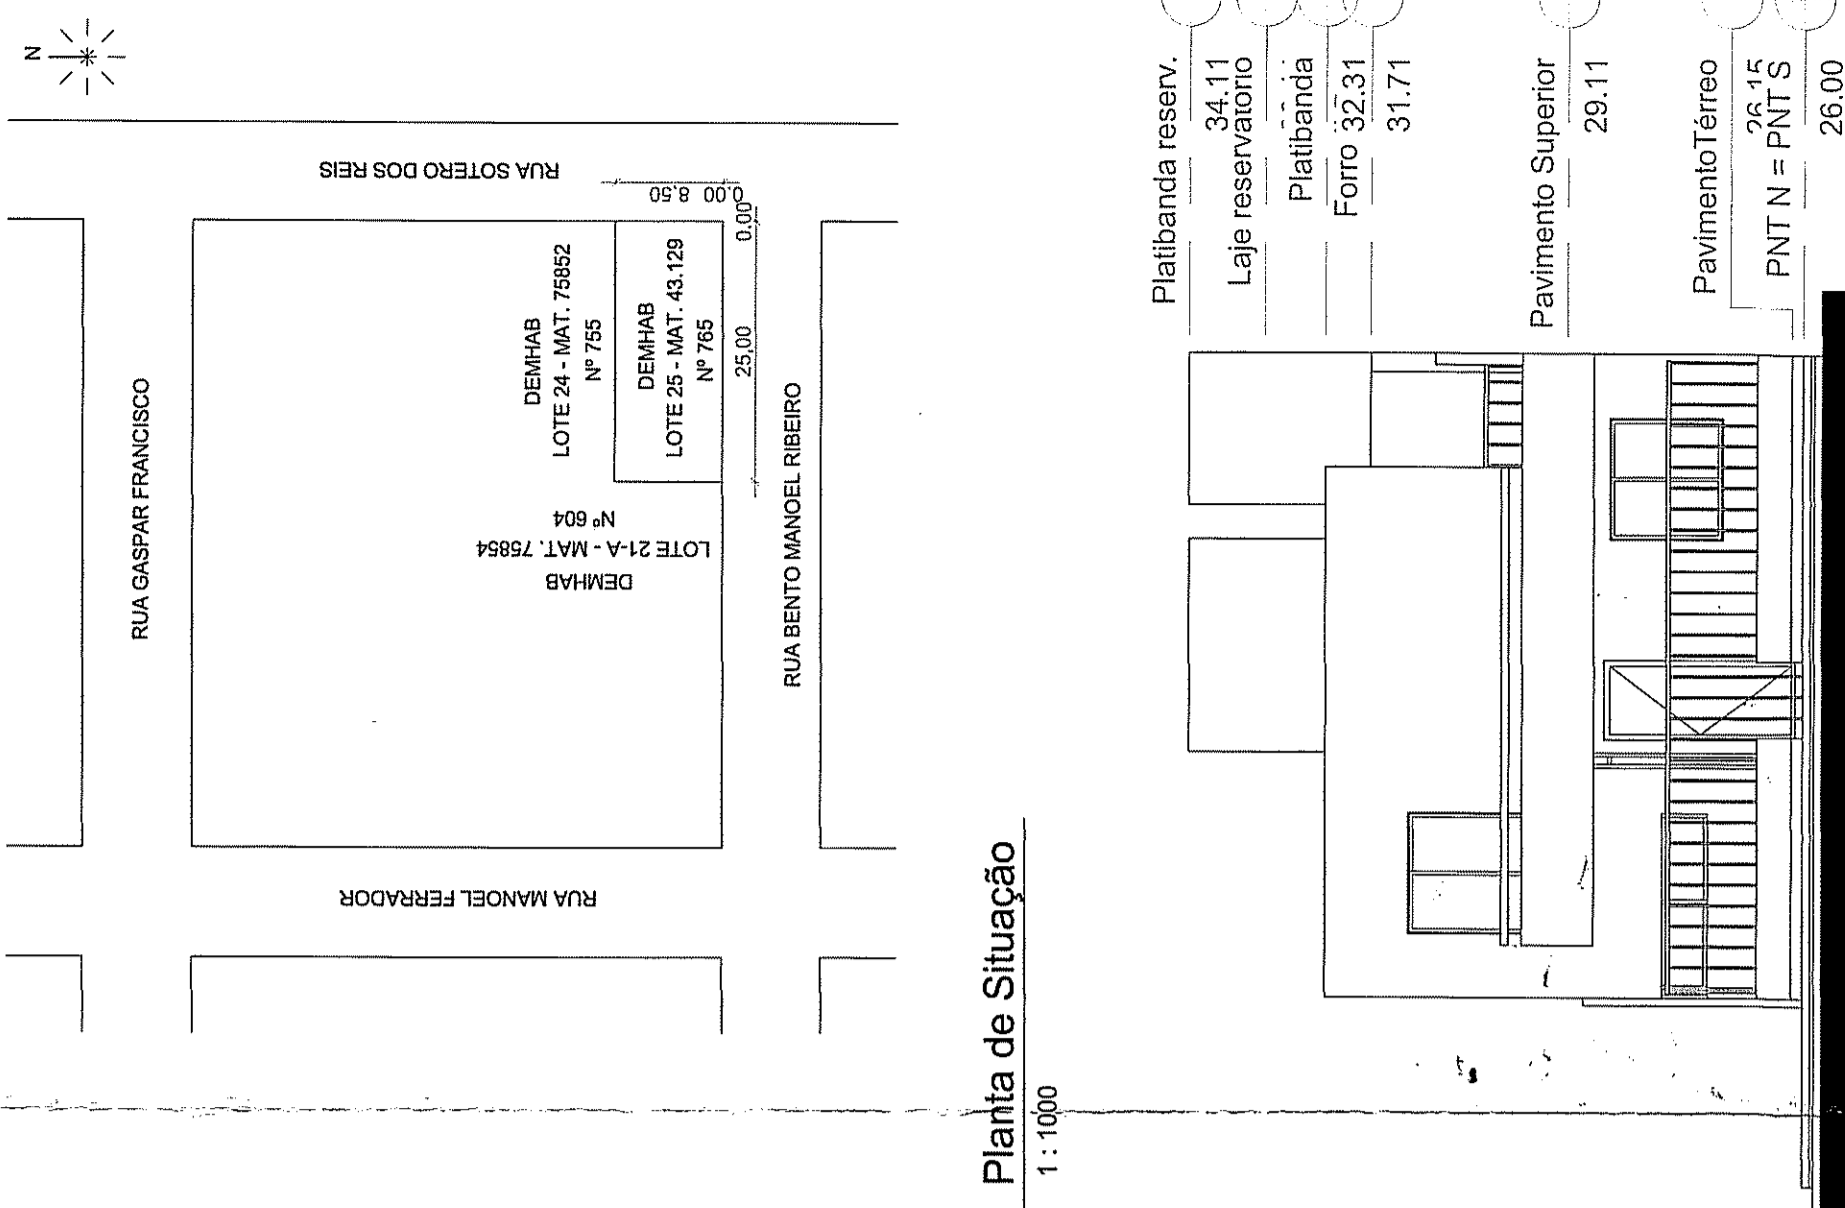


Planta de Situação
1:1000

Elevação Leste
1:100

ESTO DOCUMENTO NAO PODE SER RETIRADO DO PROCESSO

S.M. - S.M. - CPU - UF-30
Aprovado e Licenciado
DE ACORDO COM L.C. Nº 4.324/09
EMP. ÚNICO 02.335330.0010
EM 11.09.14

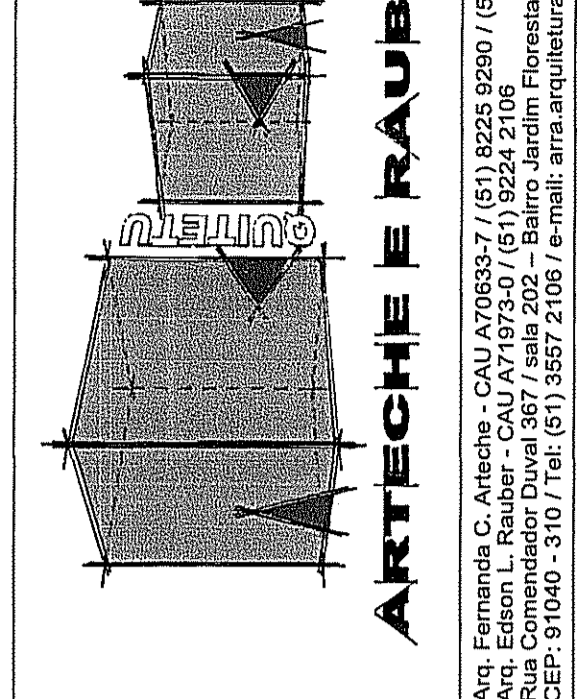

ARTECHE E RAUBER

PROJETO: Projeto de condomínio para unidades autônomas
ASSUNTO: Projeto urbanístico
PROPRIETÁRIO: Antonio Cavalheiro da Rosa e Nelson Tenenbach da Silva Rodrigues da Rosa
END. OBRA: Rua Soteros dos Reis, nº 69 / Bairro Passo das Pedras / Fco Alegre / RS
PROPRIETÁRIO: Antonio Cavalheiro da Rosa / Nelson Tenenbach da Silva Rodrigues da Rosa / Fco Alegre / RS
AUTOR DE PROJETO: FERNANDA CARAMBULA ARTECHE - CAU: A70633-7
RESP. TEC. PROJETO: Edson Lanjus Rauber - CAU: A71973-0
RESP. PROJETO: Edson Lanjus Rauber - CAU: A70633-7

ESCALA: Indefinida DATA: 07/09/2014 FRANÇA: Única

TERRENO	
TAXA DE OCUPAÇÃO:	75 %
ÁREA LIVRE:	89,29 m²
ÁREA TOTAL:	212,80 m²
CONSTRUÇÃO	
ÁREA A CONSTRUIR:	248,78 m²
ÁREA A REFORMAR:	m²
ÁREA EXISTENTE:	m²
ÁREA A REGULARIZAR:	m²
ÁREA A AMPLIAR:	m²
TOTAL:	248,78 m²