


- NÃO HA' MÓS PARA A DIMSA A MENOS DE 1,50 m
- NÃO HA' COLETOR PÙBLICO NO TERRENO
- NÃO HA' ÁREA NÃO-EDIFICÁVEL NO TERRENO
- NÃO HA' EQUIPAMENTOS URBANOS NO PASSEIO
- NÃO HA' DESCADE DE ÁRVORES PARA O VIZINHO
- NÃO HA' ÁRVORES NO TERRENO
- NÃO HA' ÁRVORES NO PASSEIO
- PAVIMENTAÇÃO DO PASSEIO ATENDERÁ DEC. 17302/11
- O FORTÃO NÃO SE PROLONGA SOBRE O PASSEIO

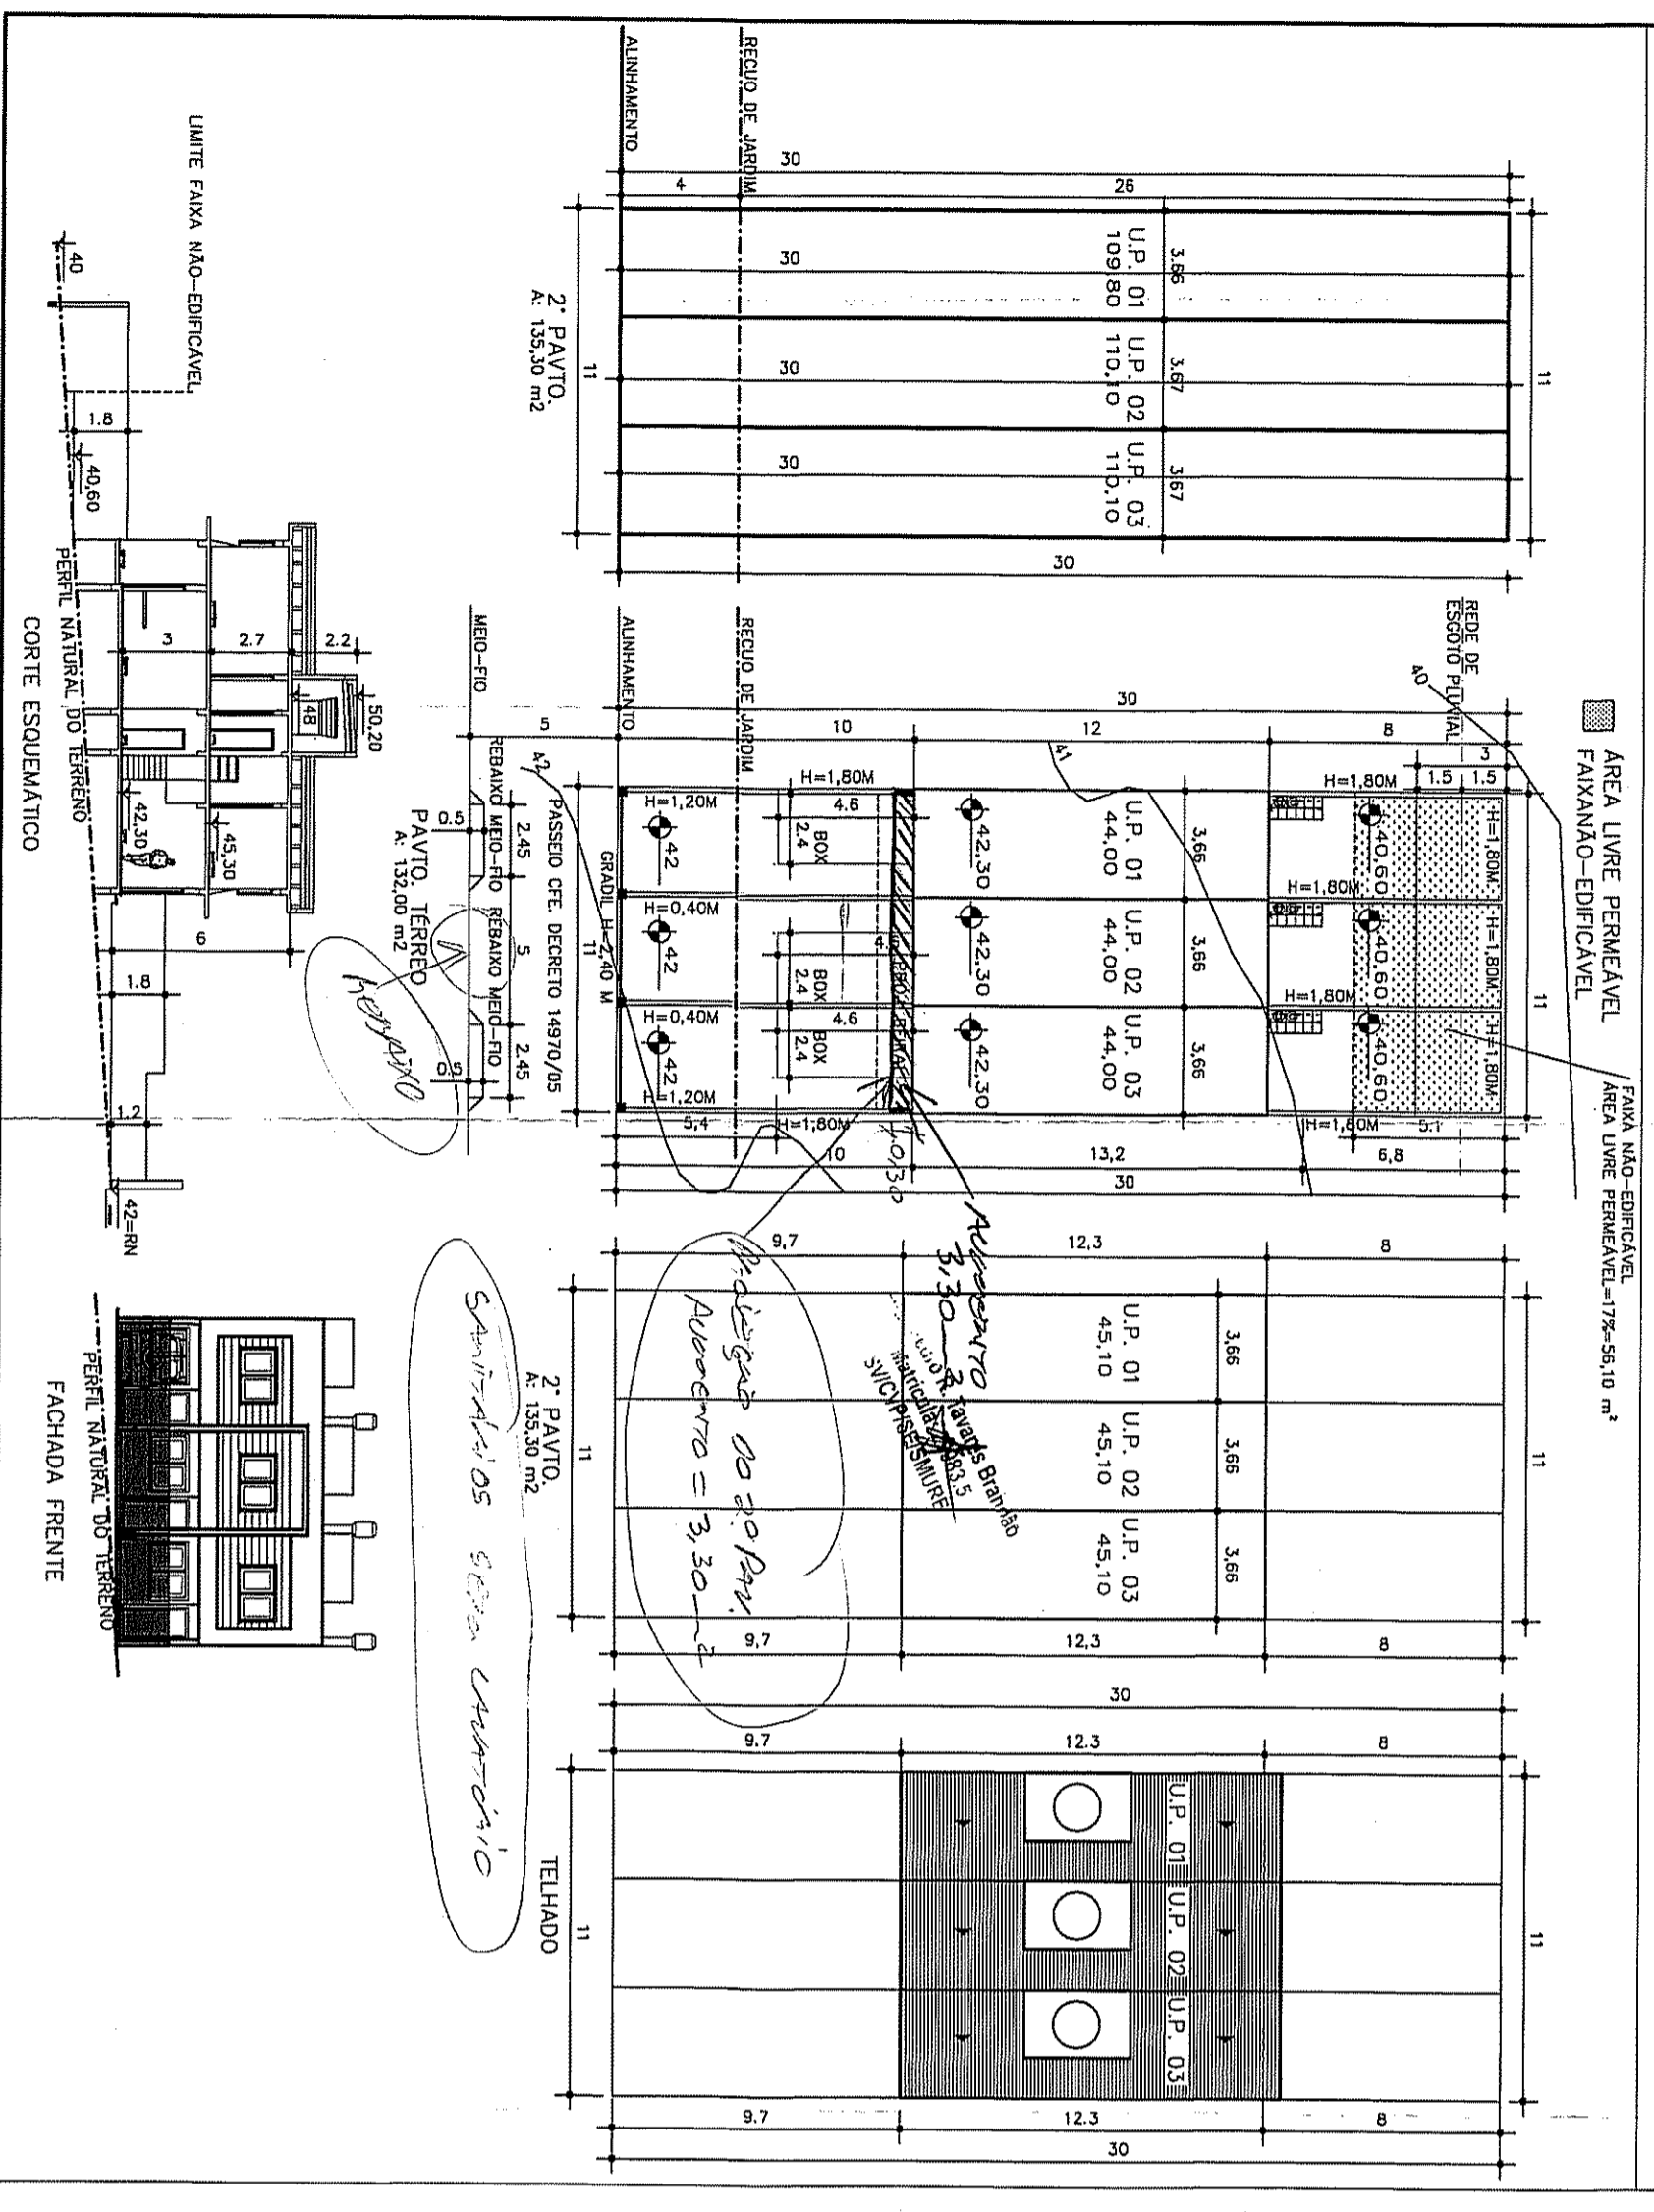

QUADRO DE ÁREAS - L.C. 434/99

PLANILHA 01	m ²
1. ÁREA TOTAL	330,00
2. Área (Área Polígono)	330,00
3. Área ATINGIDA PELO PIVU	-
4. Área PERMIVEL	-
5. Área P/APLICAÇÃO LAY/10 (por subdivisão)	330,00
6. Área CONDOMINIAL	330,00
7. TOTAL ÁREAS PRIVATIVAS + CONDOMINIAL	-
7. ALTITUDE MÁXIMA DCE54 - 119,00 m	330,00

PLANILHA 02

QUOTA DEBIL = 75,00 M ²	1. ÁREAS PRIVATIVAS	2. ÁREAS CONDOMINIAIS	3. ÁREAS PERMIVEL
U.P. 01	143,00	82,30	44,00
U.P. 02	143,00	82,30	44,00
U.P. 03	143,00	82,30	44,00
TOTAL 1	429,00	247,50	132,00
TOTAL 2	-	-	172-55,10
TOTAL 1+2	-	-	56,10
ÁREA CONSTRUIDA TOTAL = (CP + 50% CP + ISBNTA)	-	-	224,40





PLANILHA 05

ÁREA LIVRE - L.C. 434/99 ART. 56 § 8º - 12	ÁREA (M ²)
1. ÁREA PARA APLICAÇÃO DO PERCENTUAL	330,00
2. ÁREA LIVRE (17%)	56,10
3. ÁREA PARA APLICAÇÃO DE MEDIDA ALTERNATIVA (TOTAL)	-
3.1. TERRAÇOS E COBERTURAS VERDEJANTES	-
3.2. PISOS SEMIPERMEÁVEIS	-
3.3. PLANTAS	-
4. ÁREA PERMIVEL	56,10

SPM - SPU - CPU - UPSD
Assinatura e Imposto
DE ACORDO COM L.C. Nº 434/99
EXP. ÚNICO 02.101.681.09.9
EM 16.09.14

ESTE DOCUMENTO NÃO PODE SER RETIRADO DO PROCESSO

PROJETO ATENDE A LEGISLAÇÃO EDUCIA PERTINENTE
PROJETO HABITAÇÃO UNIFAMILIAR
3 ECONOMIAS

CONTEÚDO
RESIDÊNCIAS EM ALVENARIA

ENDEREÇO RUA GERMANO BASLER, 340 - BAIRRO JARDIM LEOPOLDINA - POA - RS
ESCALA: 1/250
DATA: NOV/2013
ARQUIVO: APR-LINDWS
EXPEDIENTE ÚNICO: 002.20781.000

SITUAÇÃO, LOCALIZAÇÃO, CORTE E PLANILHAS

RESPONSÁVEL TÉCNICO/PROJETISTA/ARQUITETO
LUIZ GALILEU - CAD 4264580

PROPRIETÁRIO
CARLEI BANDOIRA SANTOS WERGERA

EXECUÇÃO

PRANCHA ÚNICA