



SITUAÇÃO S/ESCALA


OBSERVAÇÕES:
 Não há área atingida pelo traçado do PDDUA
 Não há área remanescente
 Não existe área com restrição administrativa

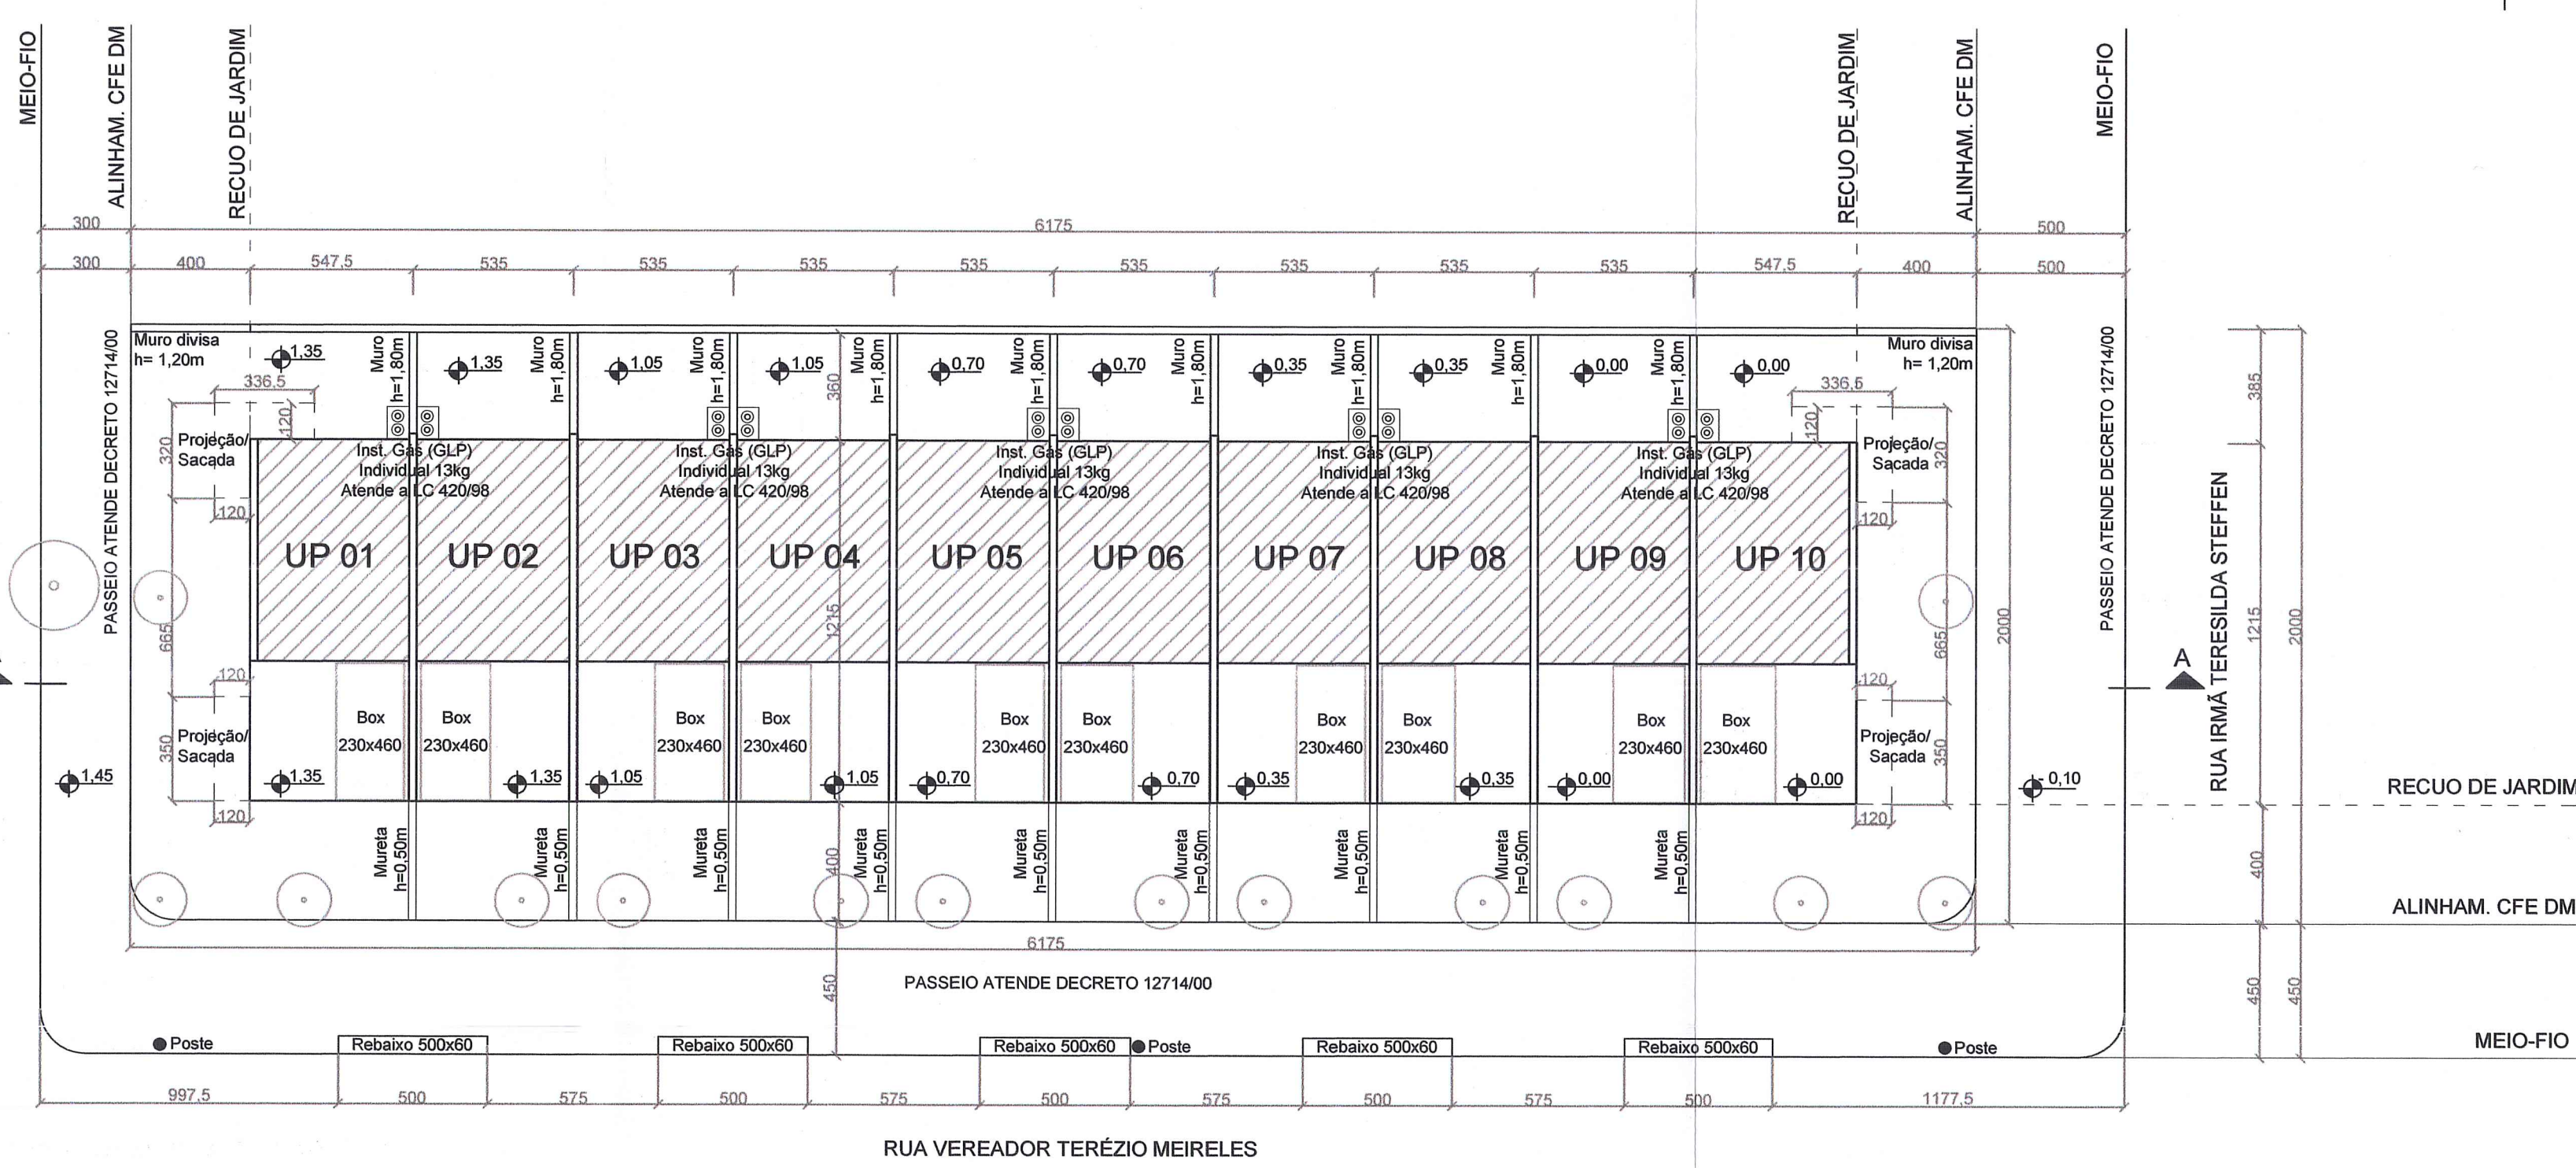


LOCALIZAÇÃO - PAV. TERREO
 ESCALA 1/200

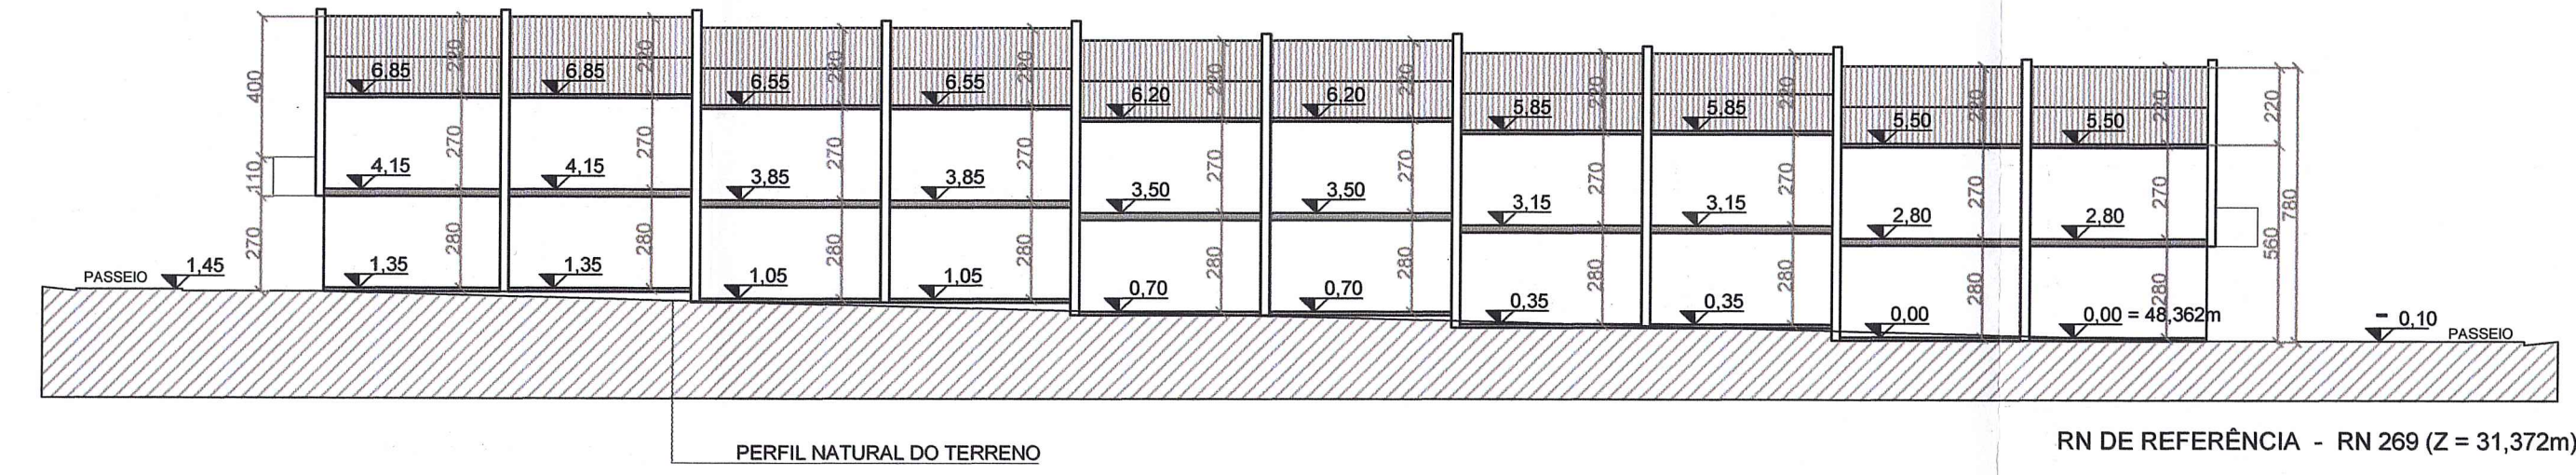

CORTE ESQUEMÁTICO AA
 ESCALA 1/200

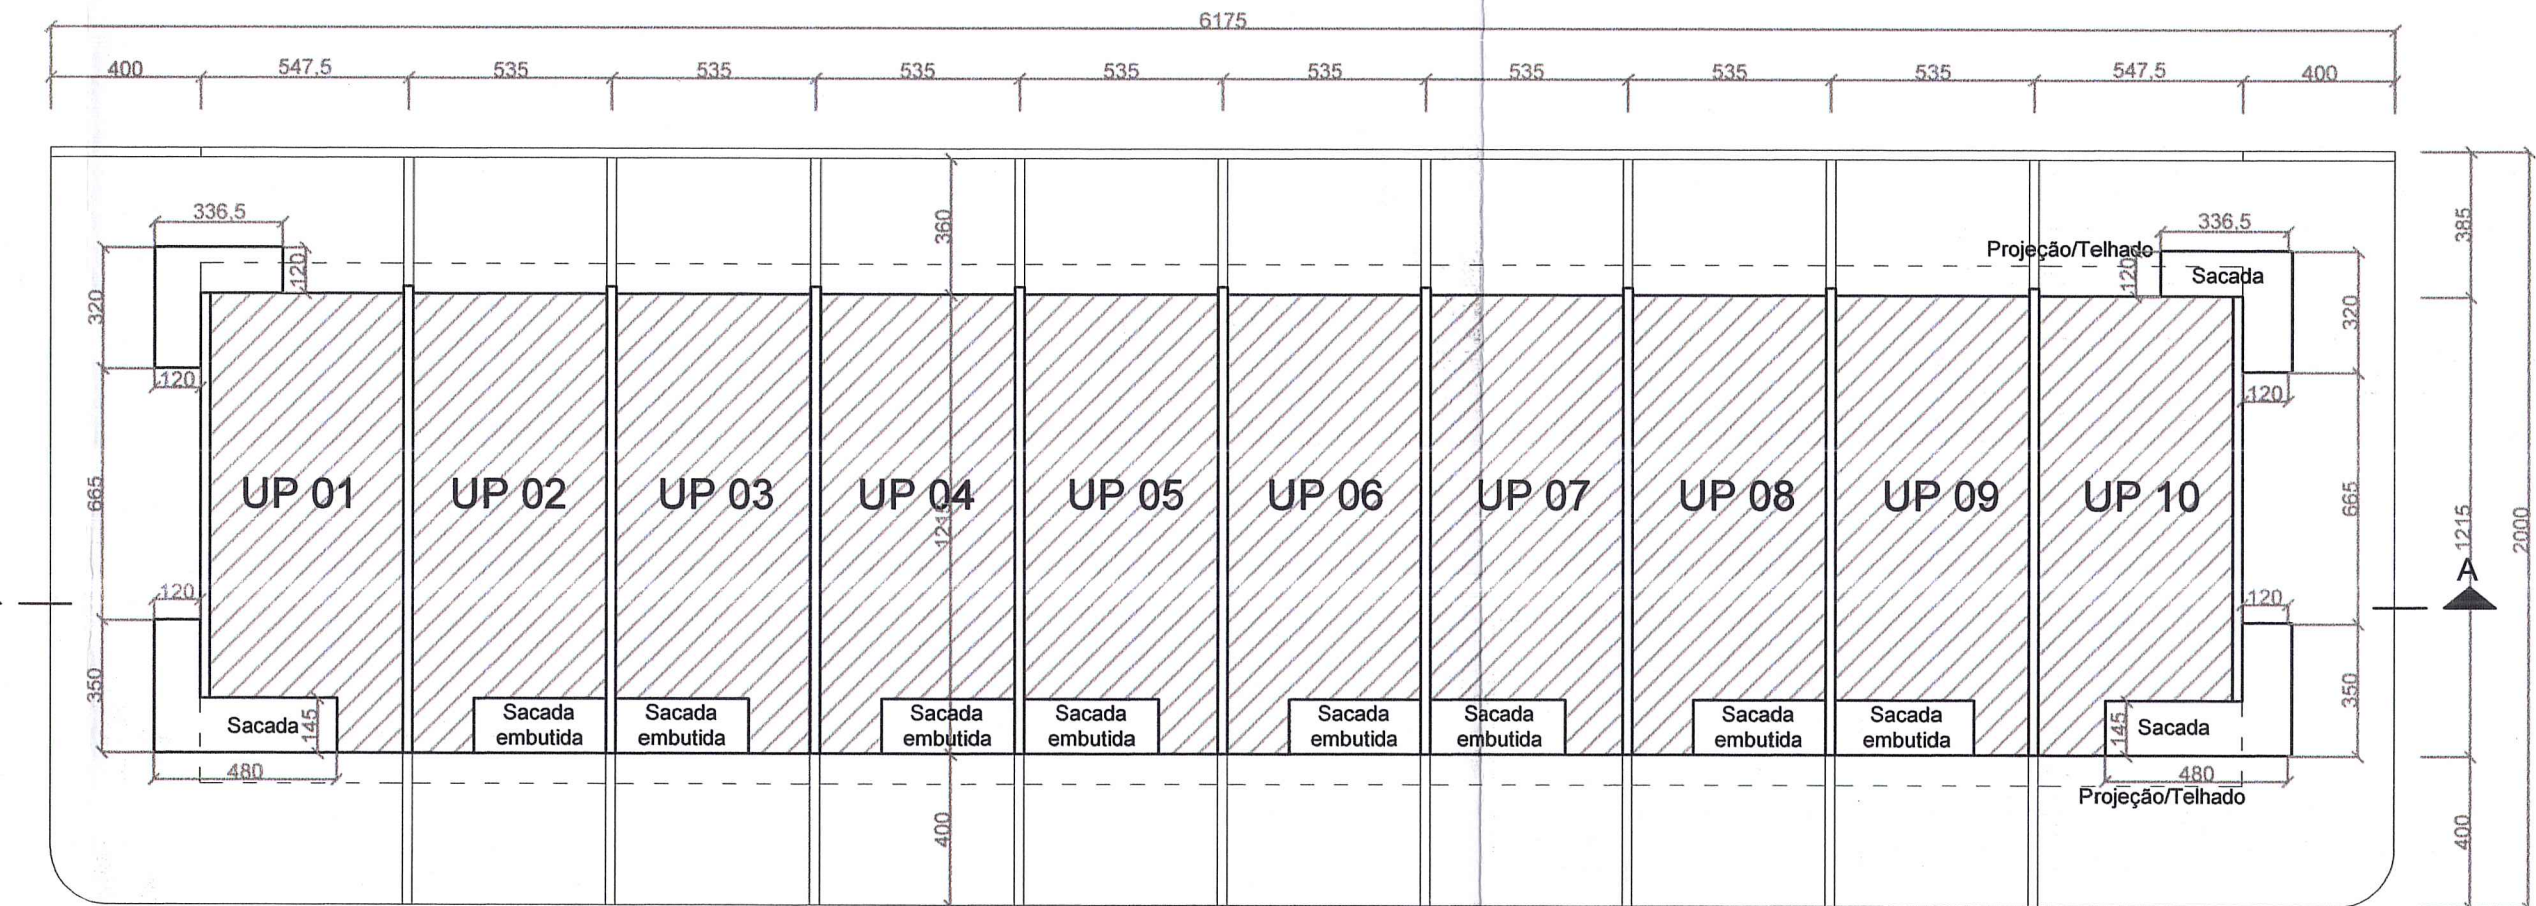

SEGUNDO PAVIMENTO
 ESCALA 1/200

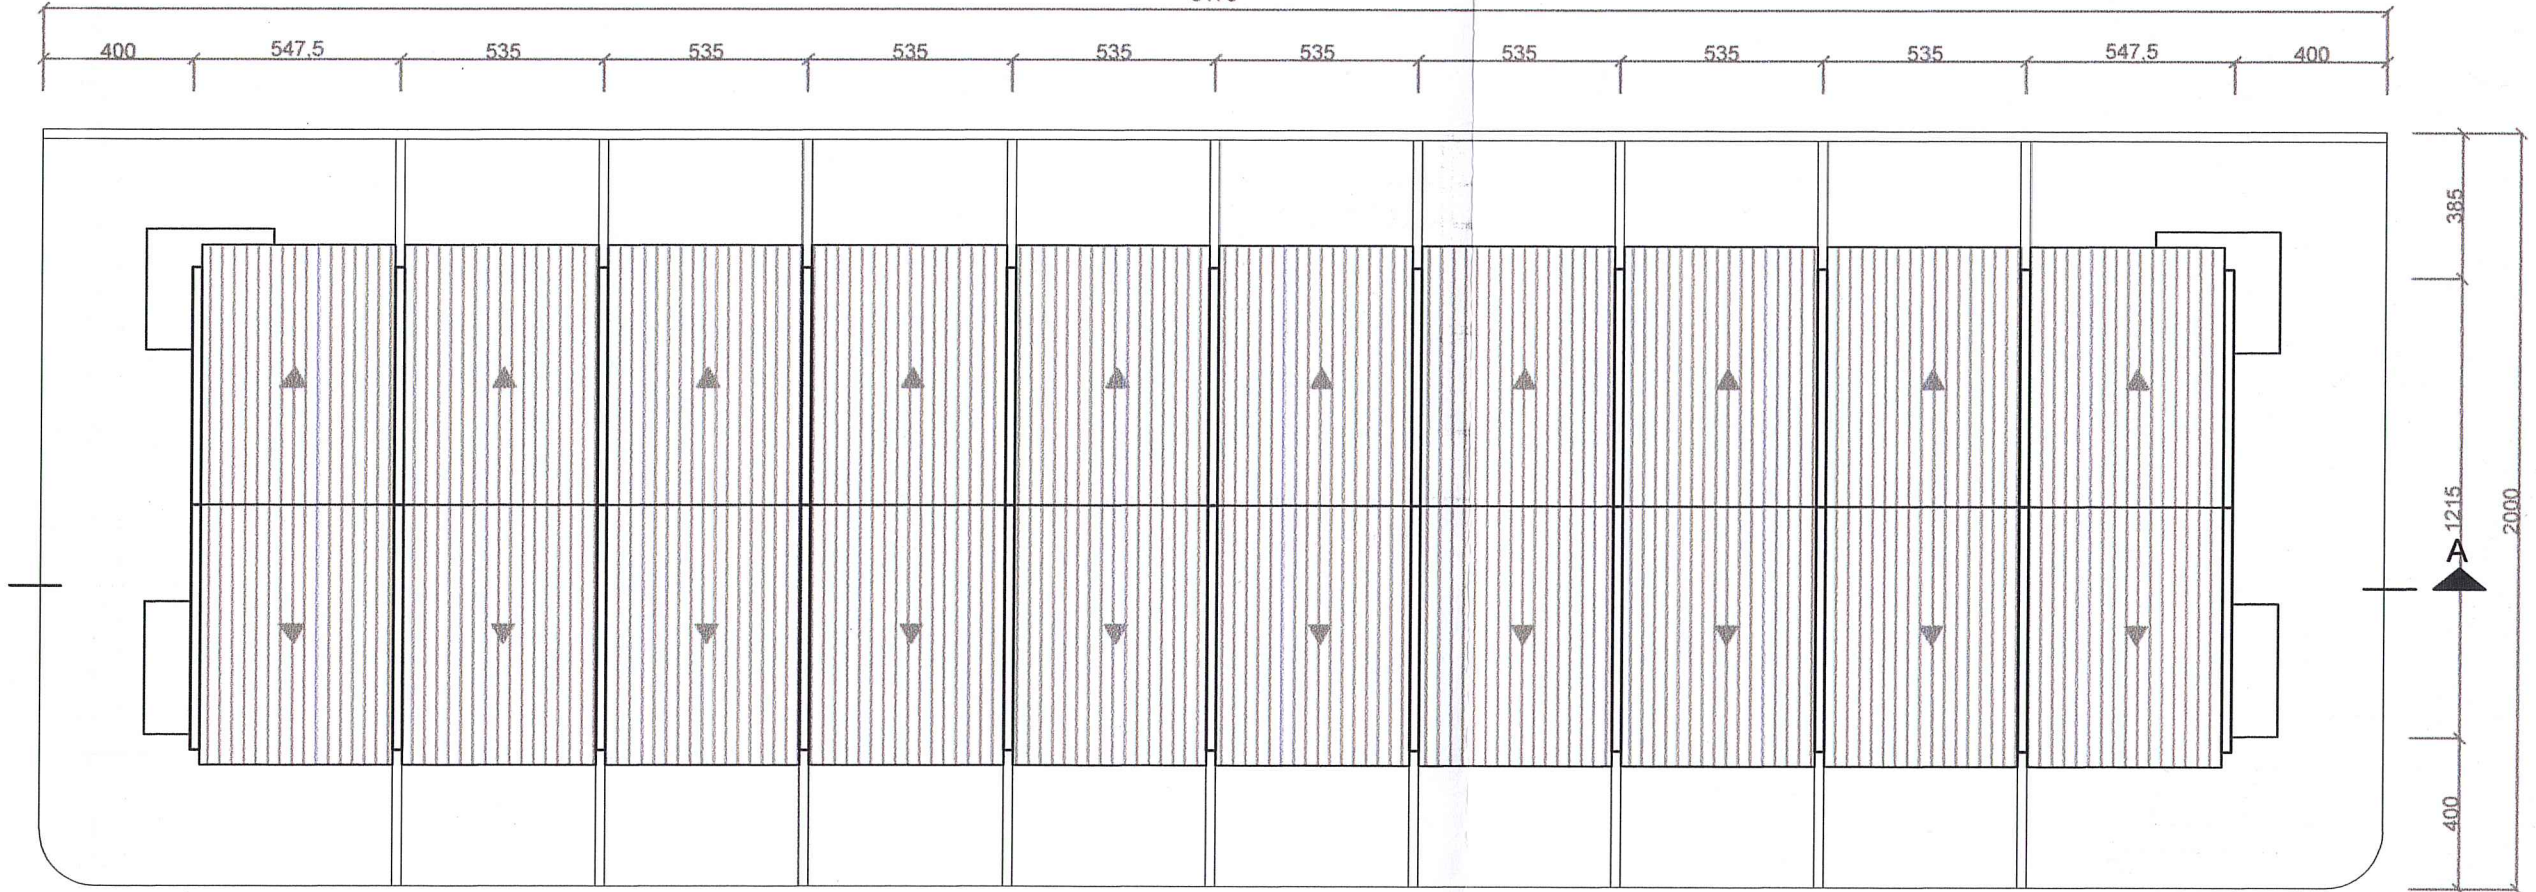

COBERTURA
 ESCALA 1/200

PLANILHA 01


PLANILHA 02








PREFEITURA MUNICIPAL DE PORTO ALEGRE
 SPM - SPM - CPU - UPMO
Aprovado e Licenciado
 DE ACORDO COM L.C.
 EXP. ÚNICO
 Este documento não pode ser retirado do processo.
 A CARTA DE HABITAÇÃO FICARÁ CONDICIONADA À LIBERAÇÃO PELO PDDUA E PELO DEP.

CONDOMÍNIO POR UNIDADES AUTÔNOMAS DE RESIDÊNCIAS UNIFAMILIARES

HABITAÇÃO UNIFAMILIAR	RUA VEREADOR TERÉZIO MEIRELES Nº 480	002.309109.00.0.00000	Única
PROPRIETÁRIO	LEONARDO QUELHANO		DATA: 20/04/2009
PROJETO ARQUITETÔNICO	ARQ. TÁRSO DE OLIVEIRA HOPPEMEISTER - CREAR/S 136459 D		ESCALA
ASSUNTO	SITUAÇÃO, LOCALIZAÇÃO, PLANTAS, CORTE, PLANILHAS		Indicadas