


PLANTA DE SITUAÇÃO  
ESCALA 1/1000



DIVISÃO DE LOTES  
ESCALA 1/500

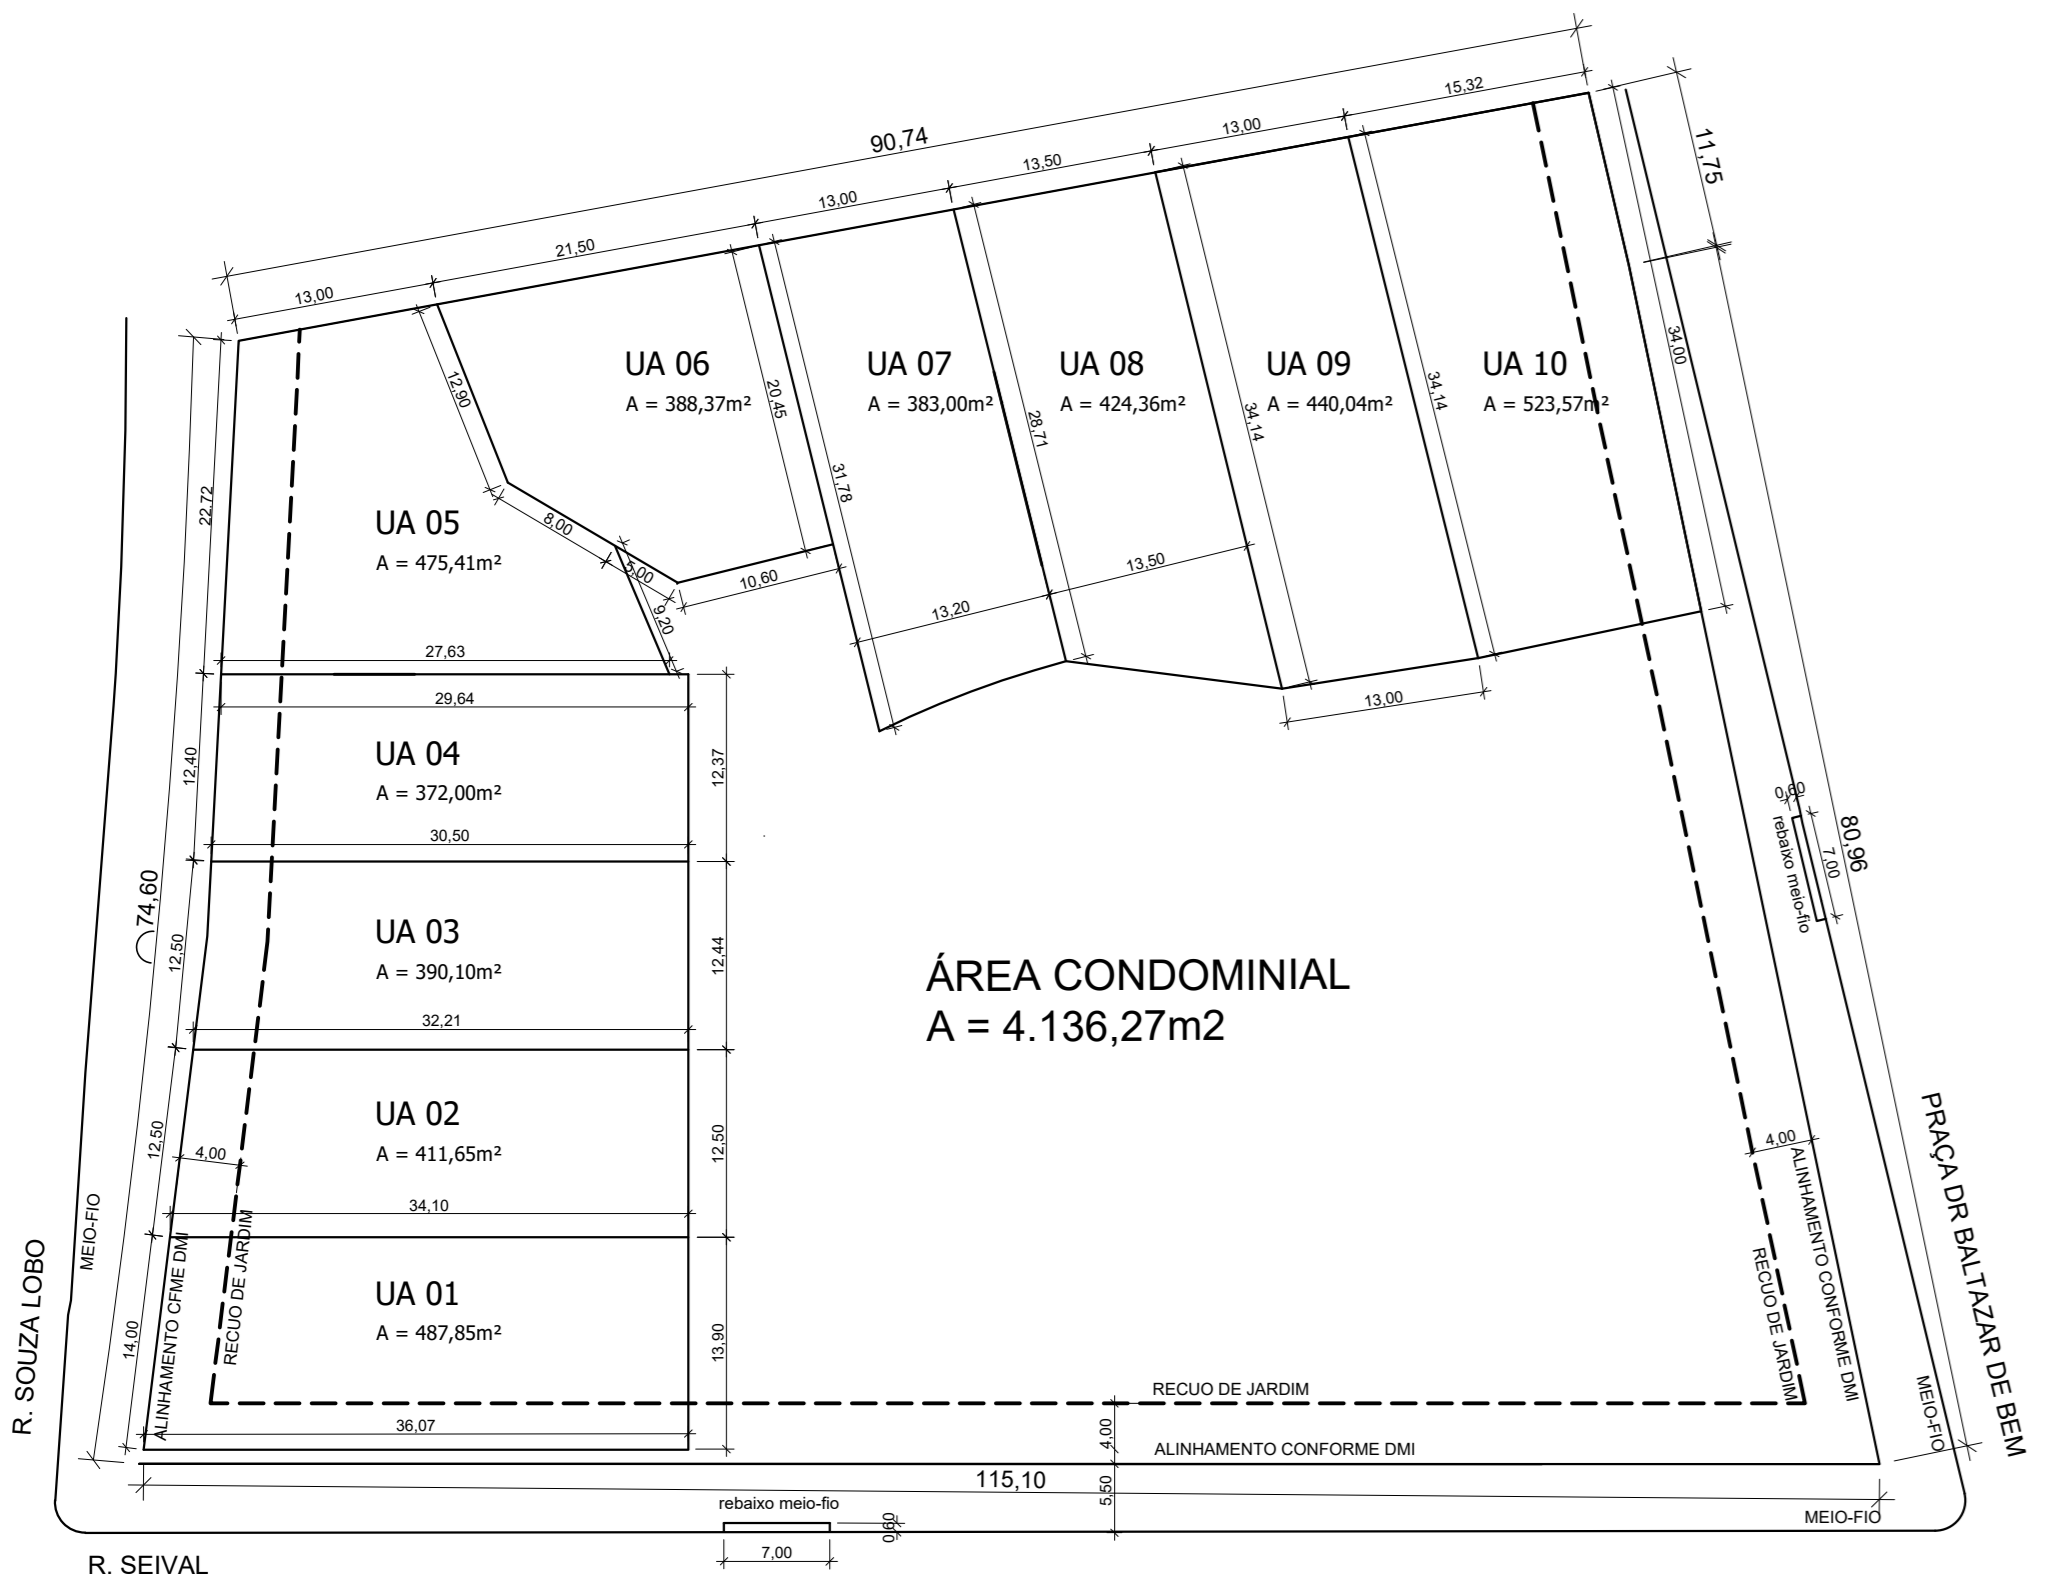

PLANTA DE LOCALIZAÇÃO  
ESCALA 1/250

**PLANTINA DE COTAS**

Índice de aproveitamento (I.A) m²	Quotas		Projeto		Taxa de Ocupação
	Áreas Admissíveis	Áreas Não Admissíveis	Ad.	Não Admissível 50% Isenta	
<b>Áreas privativas</b>					
UA 01 Residencial	400	180	276,56	12,00	49,44
UA 02 Residencial	350	160	303,64	23,58	190,00
UA 03 Residencial	350	160	335,69	23,54	190,00
UA 04 Residencial	450	200	419,09	57,32	250,00
UA 05 Residencial	380	170	278,00	0,00	190,00
UA 06 Residencial	400	180	265,05	0,00	75,22
UA 07 Residencial	400	180	307,82	27,70	50,09
UA 08 Residencial	400	180	302,25	14,77	37,46
UA 09 Residencial	430	190	190	0,00	240,00
UA 10 Residencial	520	240	164	0,00	240,00
<b>Total 1</b>	<b>3900,00</b>	<b>1740,00</b>	<b>2488,10</b>	<b>148,91</b>	<b>362,21</b>
<b>Áreas condominiais</b>					
Guarita/Sala de festas		210,00		39,48	140,00
Outros		210,00		39,48	140,00
<b>Total 2</b>		<b>210,00</b>		<b>39,48</b>	<b>140,00</b>
<b>Total 1 + 2</b>	<b>3900,00</b>	<b>1950,00</b>	<b>2488,10</b>	<b>188,39</b>	<b>502,21</b>
Área Construída total (CP = 50% + Isenta)					
					<b>1.422,00</b>

**ANEXO 3.3 - PLANILHA DE ÁREAS CONDOMINIOS POR UNIDADES AUTÔNOMAS COM MAIS DE 2 (DUAS) UNIDADES**


Área Construída total (CP = 50% + Isenta)								

**Prefeitura de Porto Alegre**

SUZIANE FRAGA LAGO 64610525068  
E.U. 002.215372.00.6 SEI.22.0.000110081-9  
APROVADO E LICENCIADO  
LAP/CE DEL. S/MAM/MS  
2023-08-07 09:36:30

- DECLARAÇÕES**
- O projeto atende à LC 284/92 (Código de Edificações).
  - O projeto atende à Lei Federal 13.146/15 e LC 678/11 (Acessibilidade).
  - O projeto atende ao Decreto 18.611/14 (drenagem Urbana).
  - O projeto atende ao Decreto 17302/11 e Resolução COMAM 05/2006 (passado).
  - Não há existência de APP no terreno.
  - Não há de redes cloacal ou pluvial dentro do terreno.
  - Não existem faixas não edificáveis no terreno.
  - Toda vegetação existente no terreno e passeio será preservada.

**PROJETO DE CONDOMÍNIO POR UNIDADES AUTÔNOMAS**  
(COM ÁREAS EXISTENTES A PERMANECER)

rua seival, nº 399 | porto alegre | rs

Site do projeto: [www.bethandrade.com.br](#)

arq.ª elizabeth f. andrade cau. | 107158 arq.ª ananda m. oliveira cau. | 166237-6

proprietários: carlos antonio campani | contato: (51) 3081-1111 | prancha: 03

planta de situação, divisão dos lotes, localização e planilha.

Única