

PLANILHA PARA CONDOMÍNIO POR UNIDADES AUTÔNOMAS DE RESIDÊNCIAS UNIFAMILIARES - L.C. 434/99

PLANILHA 01 - DADOS GERAIS	







ÁREA LOCAL	
Vértices	Distâncias
1 - 2	22,00
2 - 3	39,60
3 - 4	21,92
4 - 5	19,54

ÁREA DE MATRÍCULA	
Vértices	Distâncias
1 - 2	22,00
2 - 3	39,60
3 - 4	21,92
4 - 1	39,60


ÁREA DE MELHOR POLIGONAL	
Vértices	Distâncias
1 - 2	22,00
2 - 3	39,60
3 - 4	21,92
4 - 1	39,60


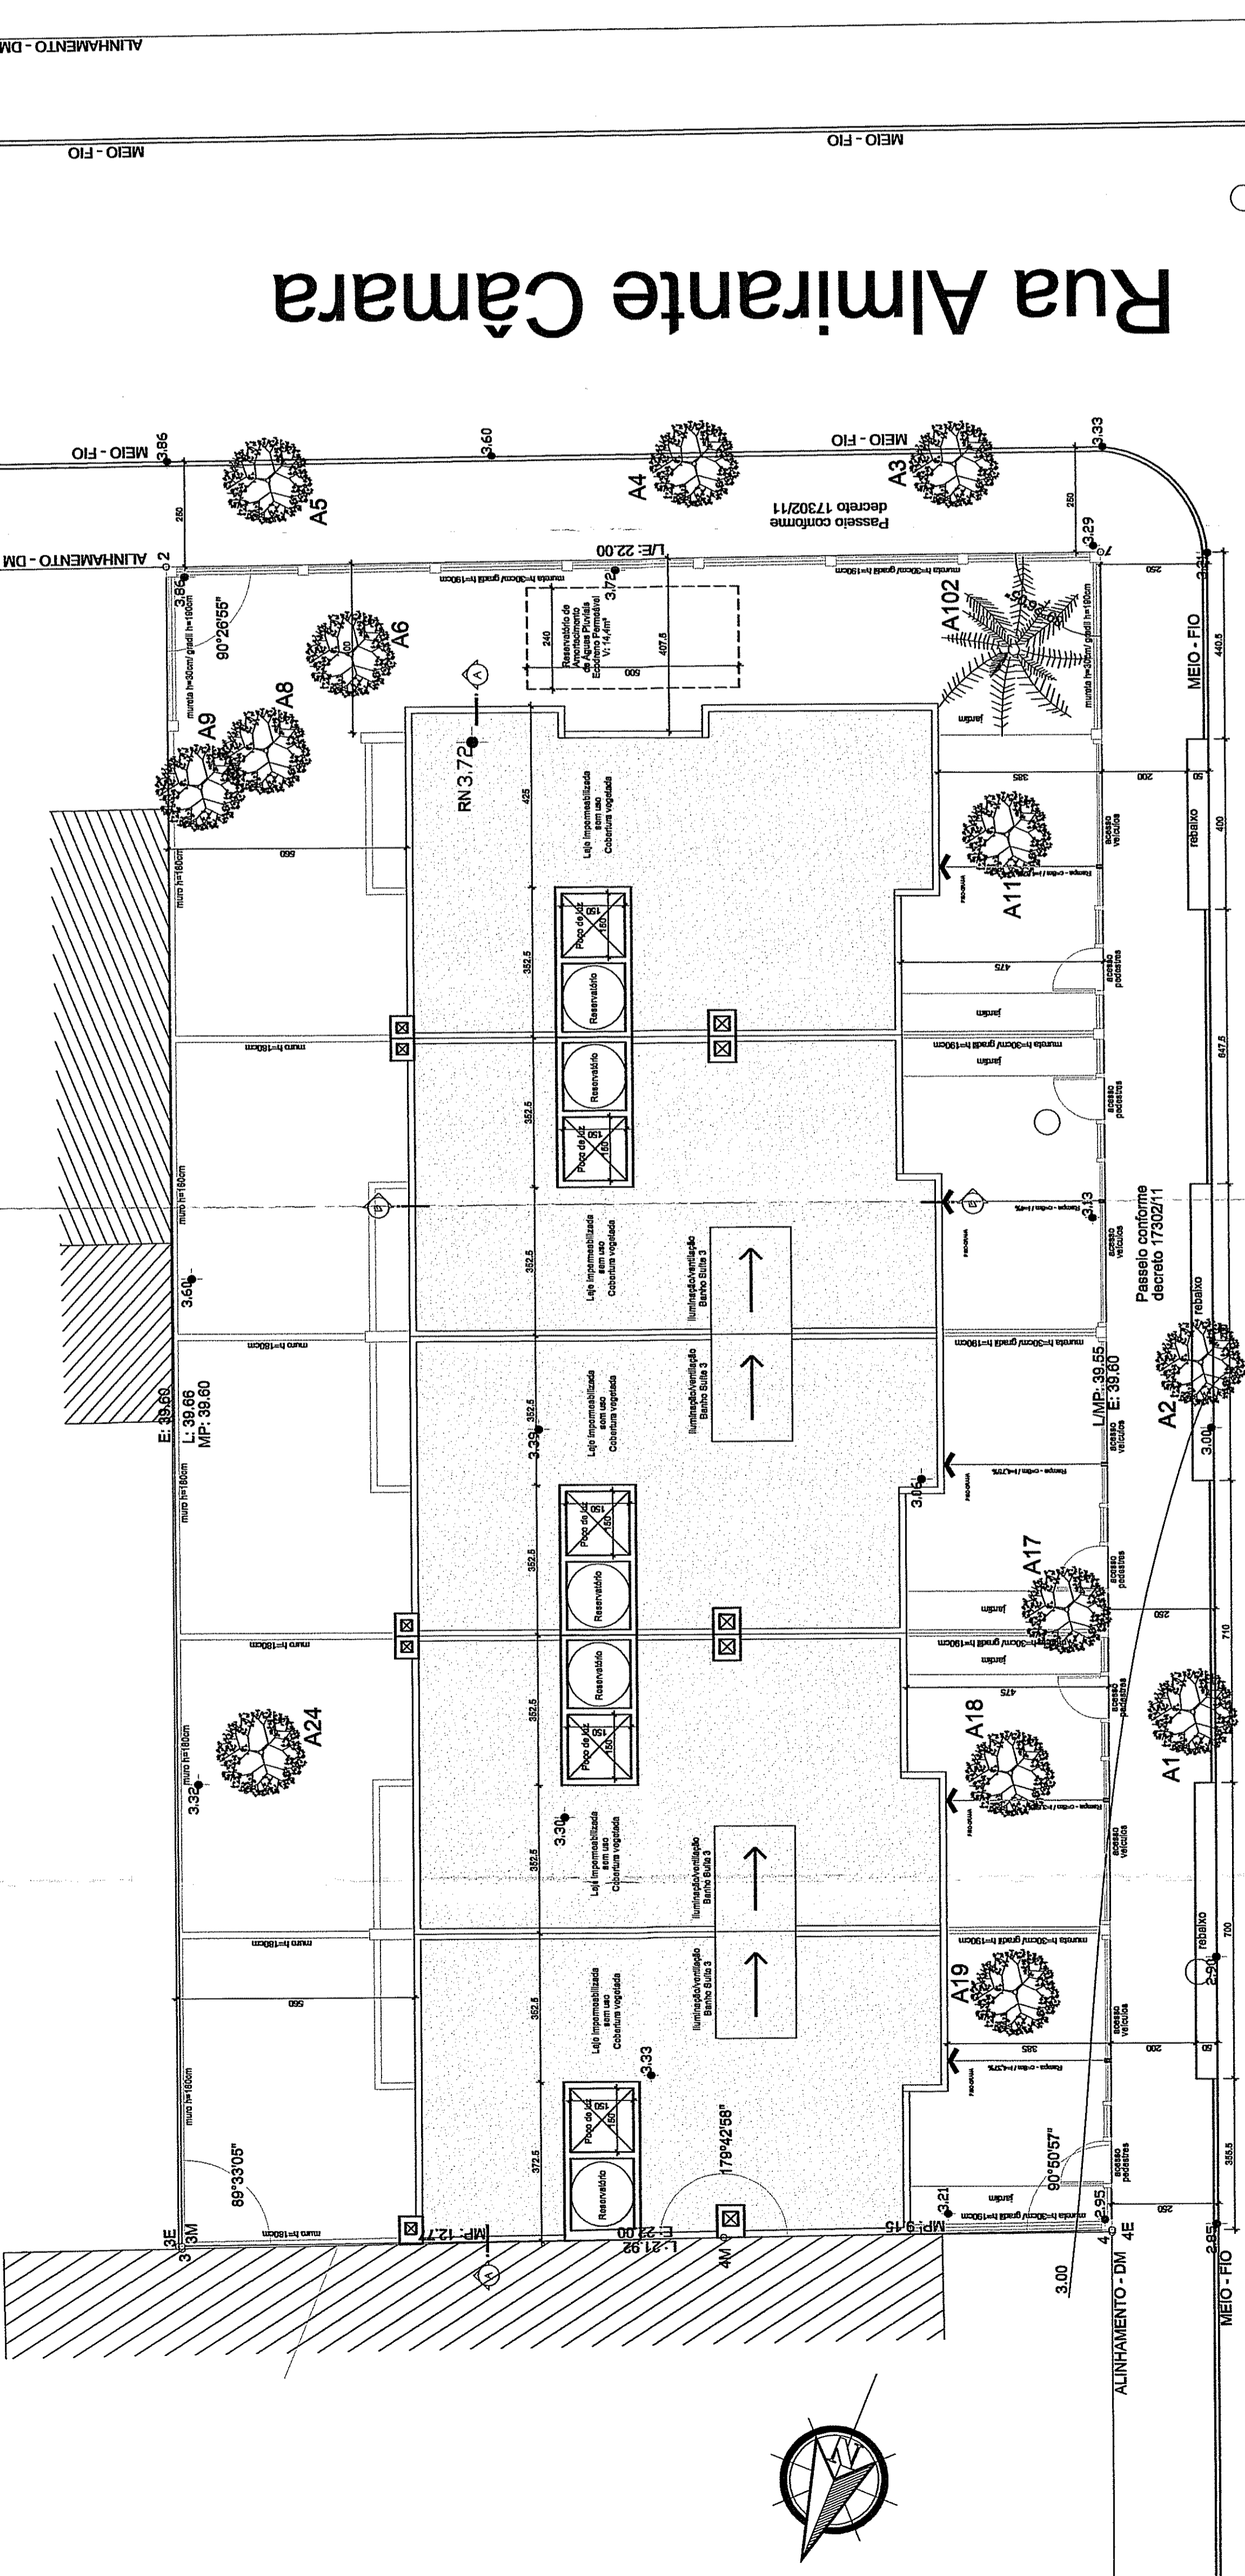


IMPLANTAÇÃO
Escala 1 : 100

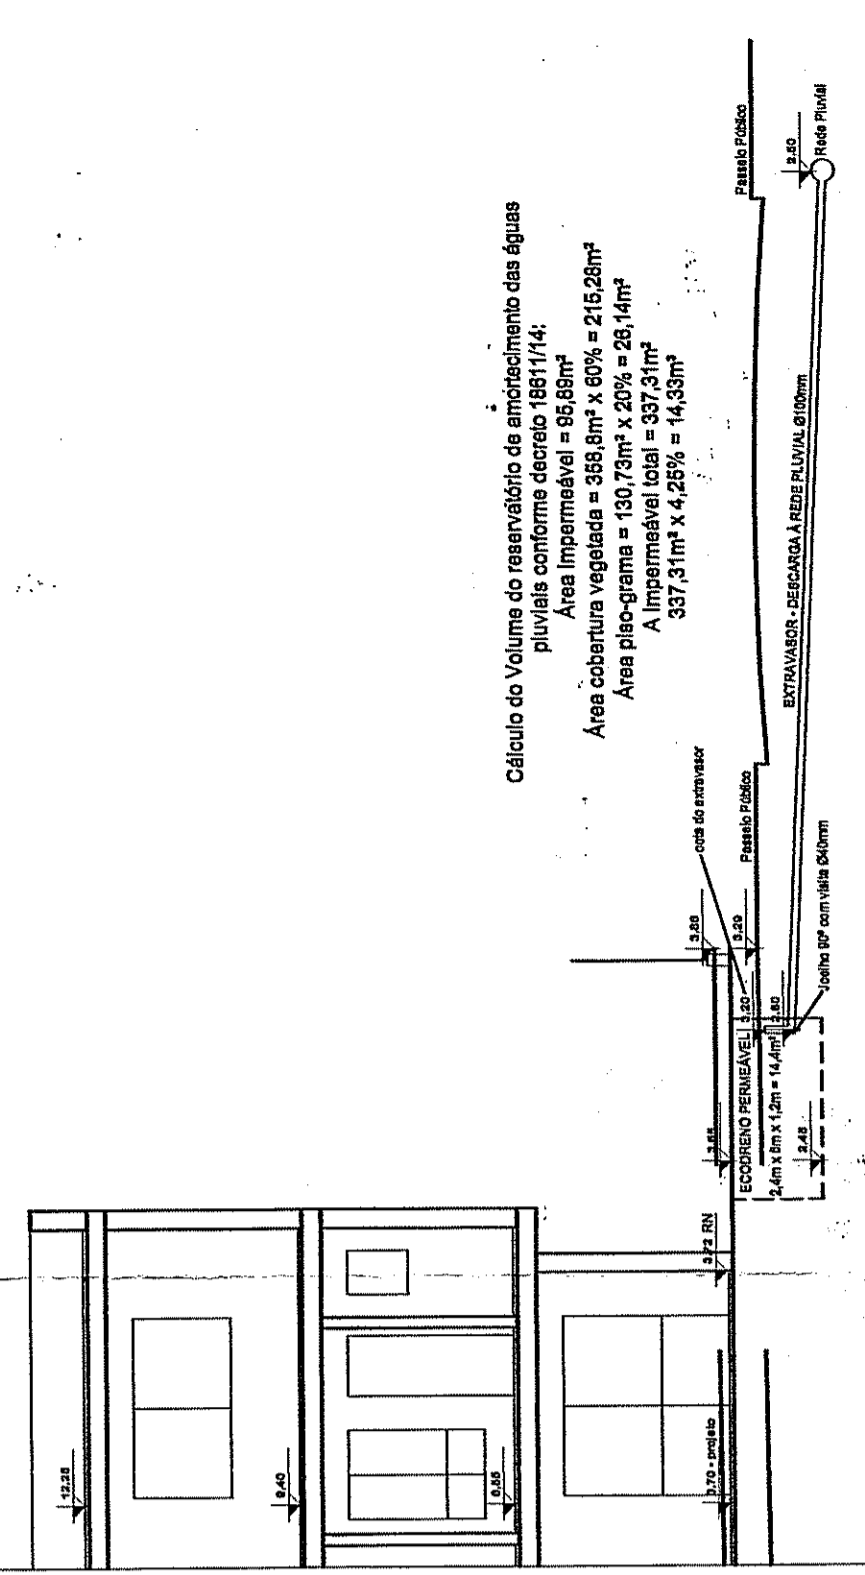

CORTE LONGITUDINAL
Reservatório de amortecimento de águas pluviais e sua ligação domiciliar pluvial
Escala 1 : 100

PROJETO ARQUITETÔNICO

ESTE DOCUMENTO NÃO PODE SER RETIRADO DO PROCESSO

À CAPTAÇÃO DE RESERVAÇÃO DE ÁGUA PLUVIAL, LIBERADA A PELO DEP. A SERI DEP/DEP ISENIA A OBRIGAÇÃO DE RESERVAÇÃO DE AMORTECIMENTO DE RESERVAÇÃO DE AMORTECIMENTO ESTAR LOCALIZADO A 200 METROS DO LAGO GUAIBA.

CONDOMÍNIO RESIDENCIAL
RUA ALMIRANTE CÂMARA, 214 - Bairro Tristeza - Porto Alegre - RS
EXP. ÚNICO: 002.328211.00.2

PROPRIETÁRIO: CONSTRUTORA EDISUL LTM
RESP. TÉCNICO: Arq. Juliana Hessel CAU: A45242-4

DETAHES: Situação e Implantação
ESCALAS: 1:100

FRANCHA Nº DESENHO DATA
A01 Juliana Jun/2014

Edisul
Consórcio